


REMISE TRIPLE POUR LOCOMOTIVES
LOCAL DES MACHINES OUTILS
MAGASIN

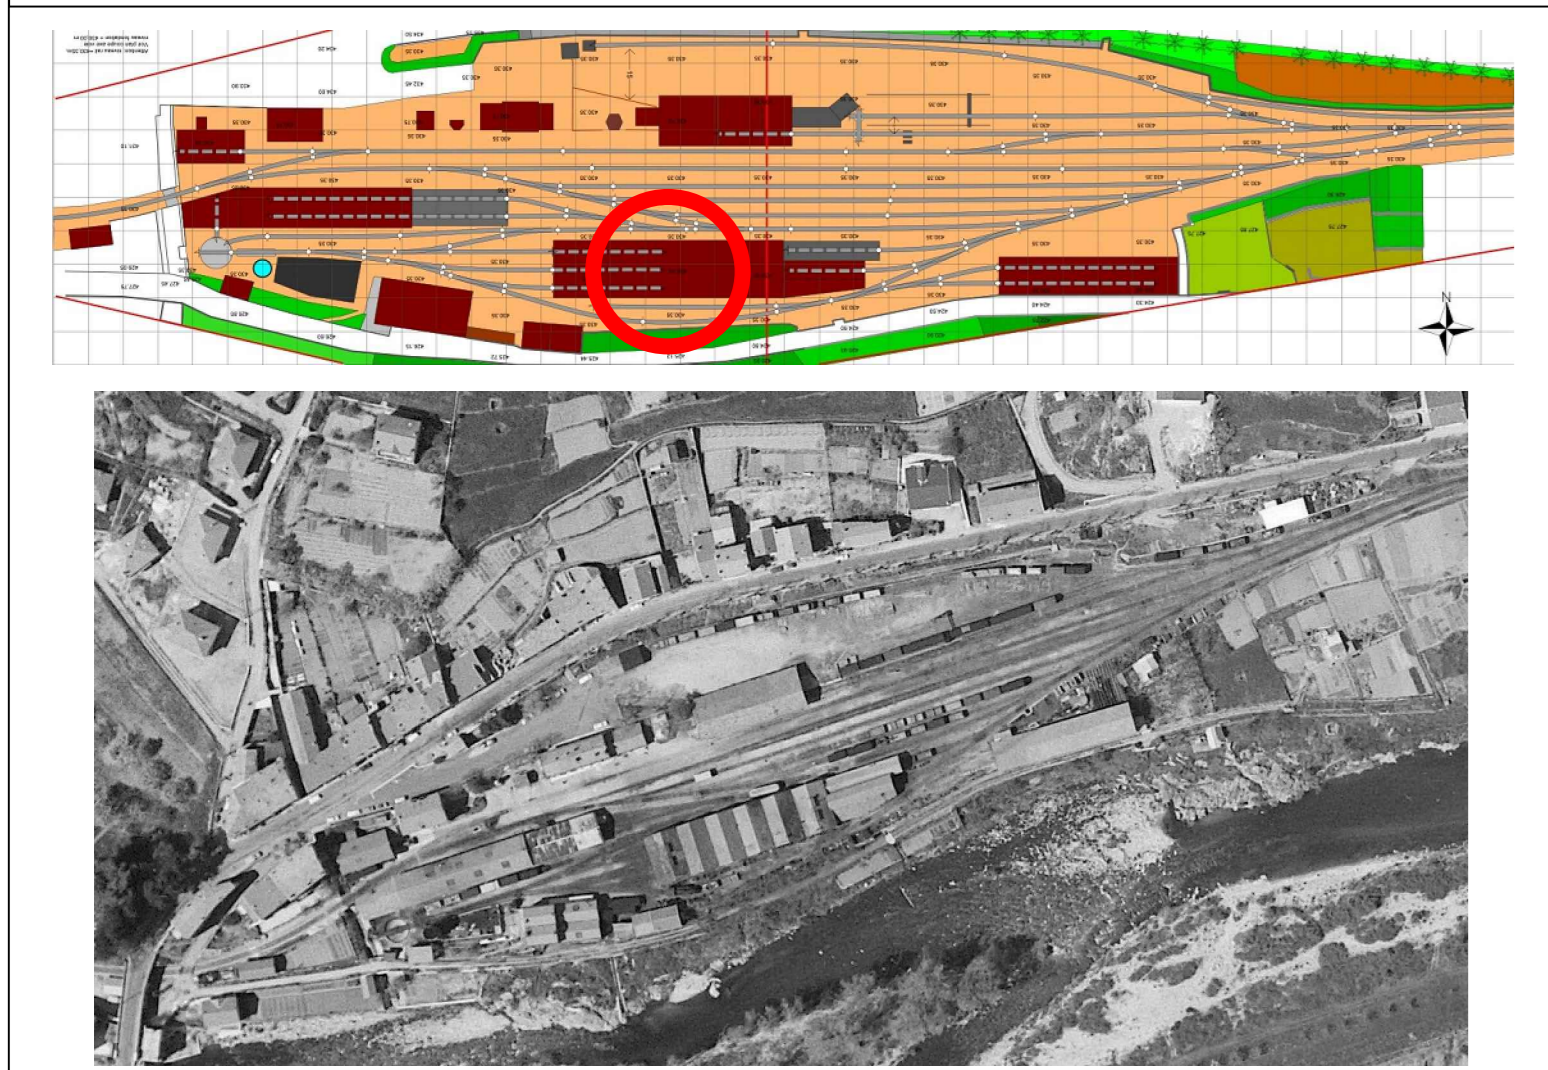

Date	Indice	Modifications
03/11/2012	A01	Plan Remise à locomotives - Ateliers - Magasin
Plan ci-dessus : Projet HOm v13		Plan n° : HOm-ETU-001
Photo ci-dessus : IGN - 1966		Echelle : 1/87 (HOm)
		Affaire : Projet HOm Gare du Cheylard - Ardèche (07)
		Dessiné par : A.BREYSSE
		Vérifié par : A.BREYSSE

