



ATELIER DE PEINTURE

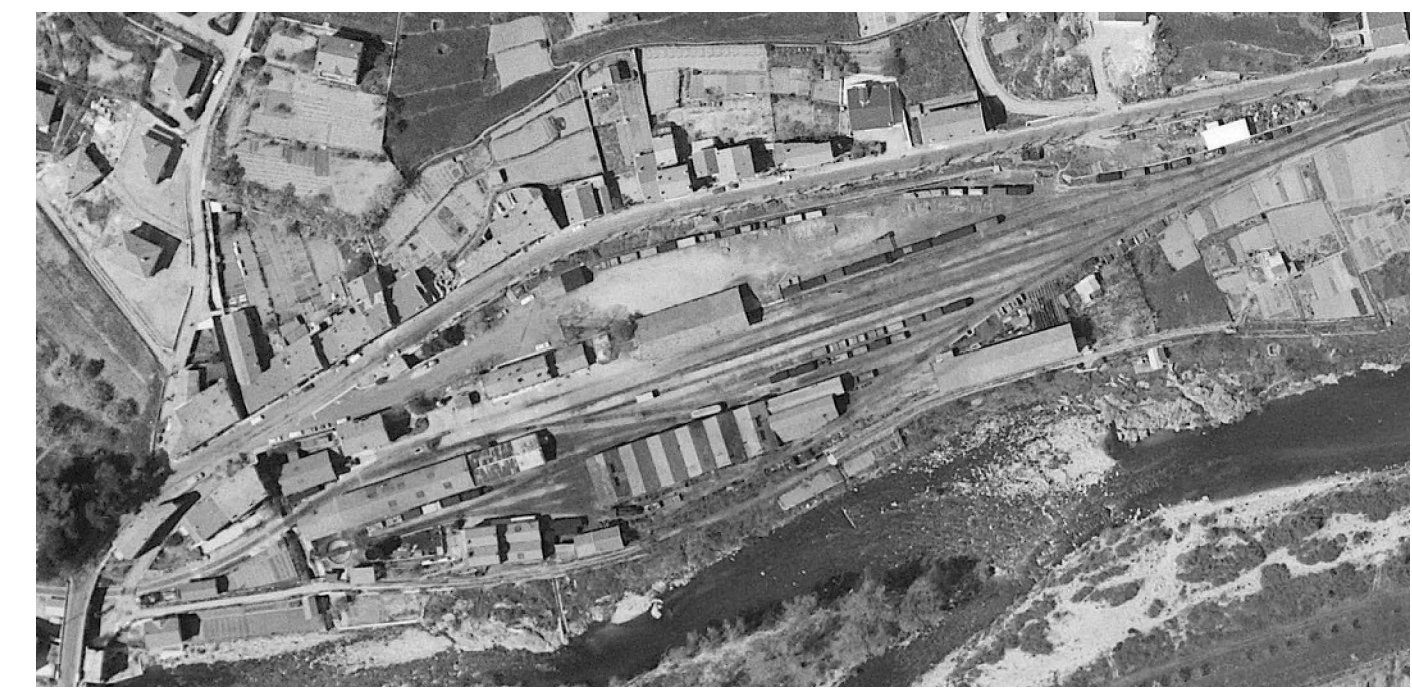

Date	Indice	Modifications
04/05/2013	A01	Création
Plan ci-dessus : Projet HÔm v13		Echelle : 1/87 (HÔm)
Photo ci-dessus : IGN - 1966		Affaire : Projet HÔm Gare du Cheylard - Ardèche (07)
		Dessiné par : A.BREYSSE
		Vérifié par : A.BREYSSE

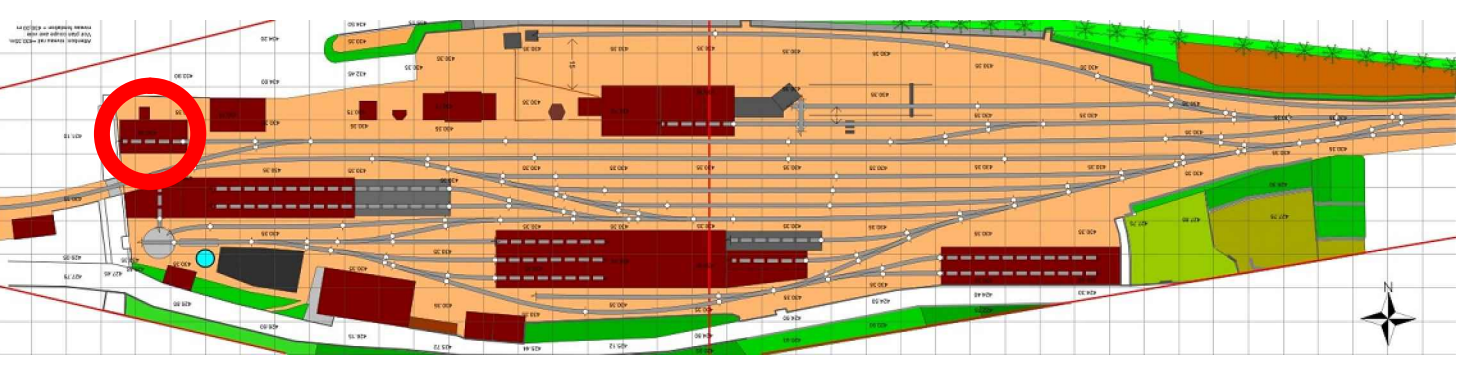