

2. Etat Général de la Routeaux et Moynier

Document d'ensemble

Chiffonnage pour station ordinaire
Station de Rennes


Deffin d'ensemble

Rectifié et Complété en rouge pour exécution
Rennes le 2 Mai 1900

Le Chef de Division chargé de la 5^e Circonscription

Rennes le 8 Mai 1900

~ 110 mm ~

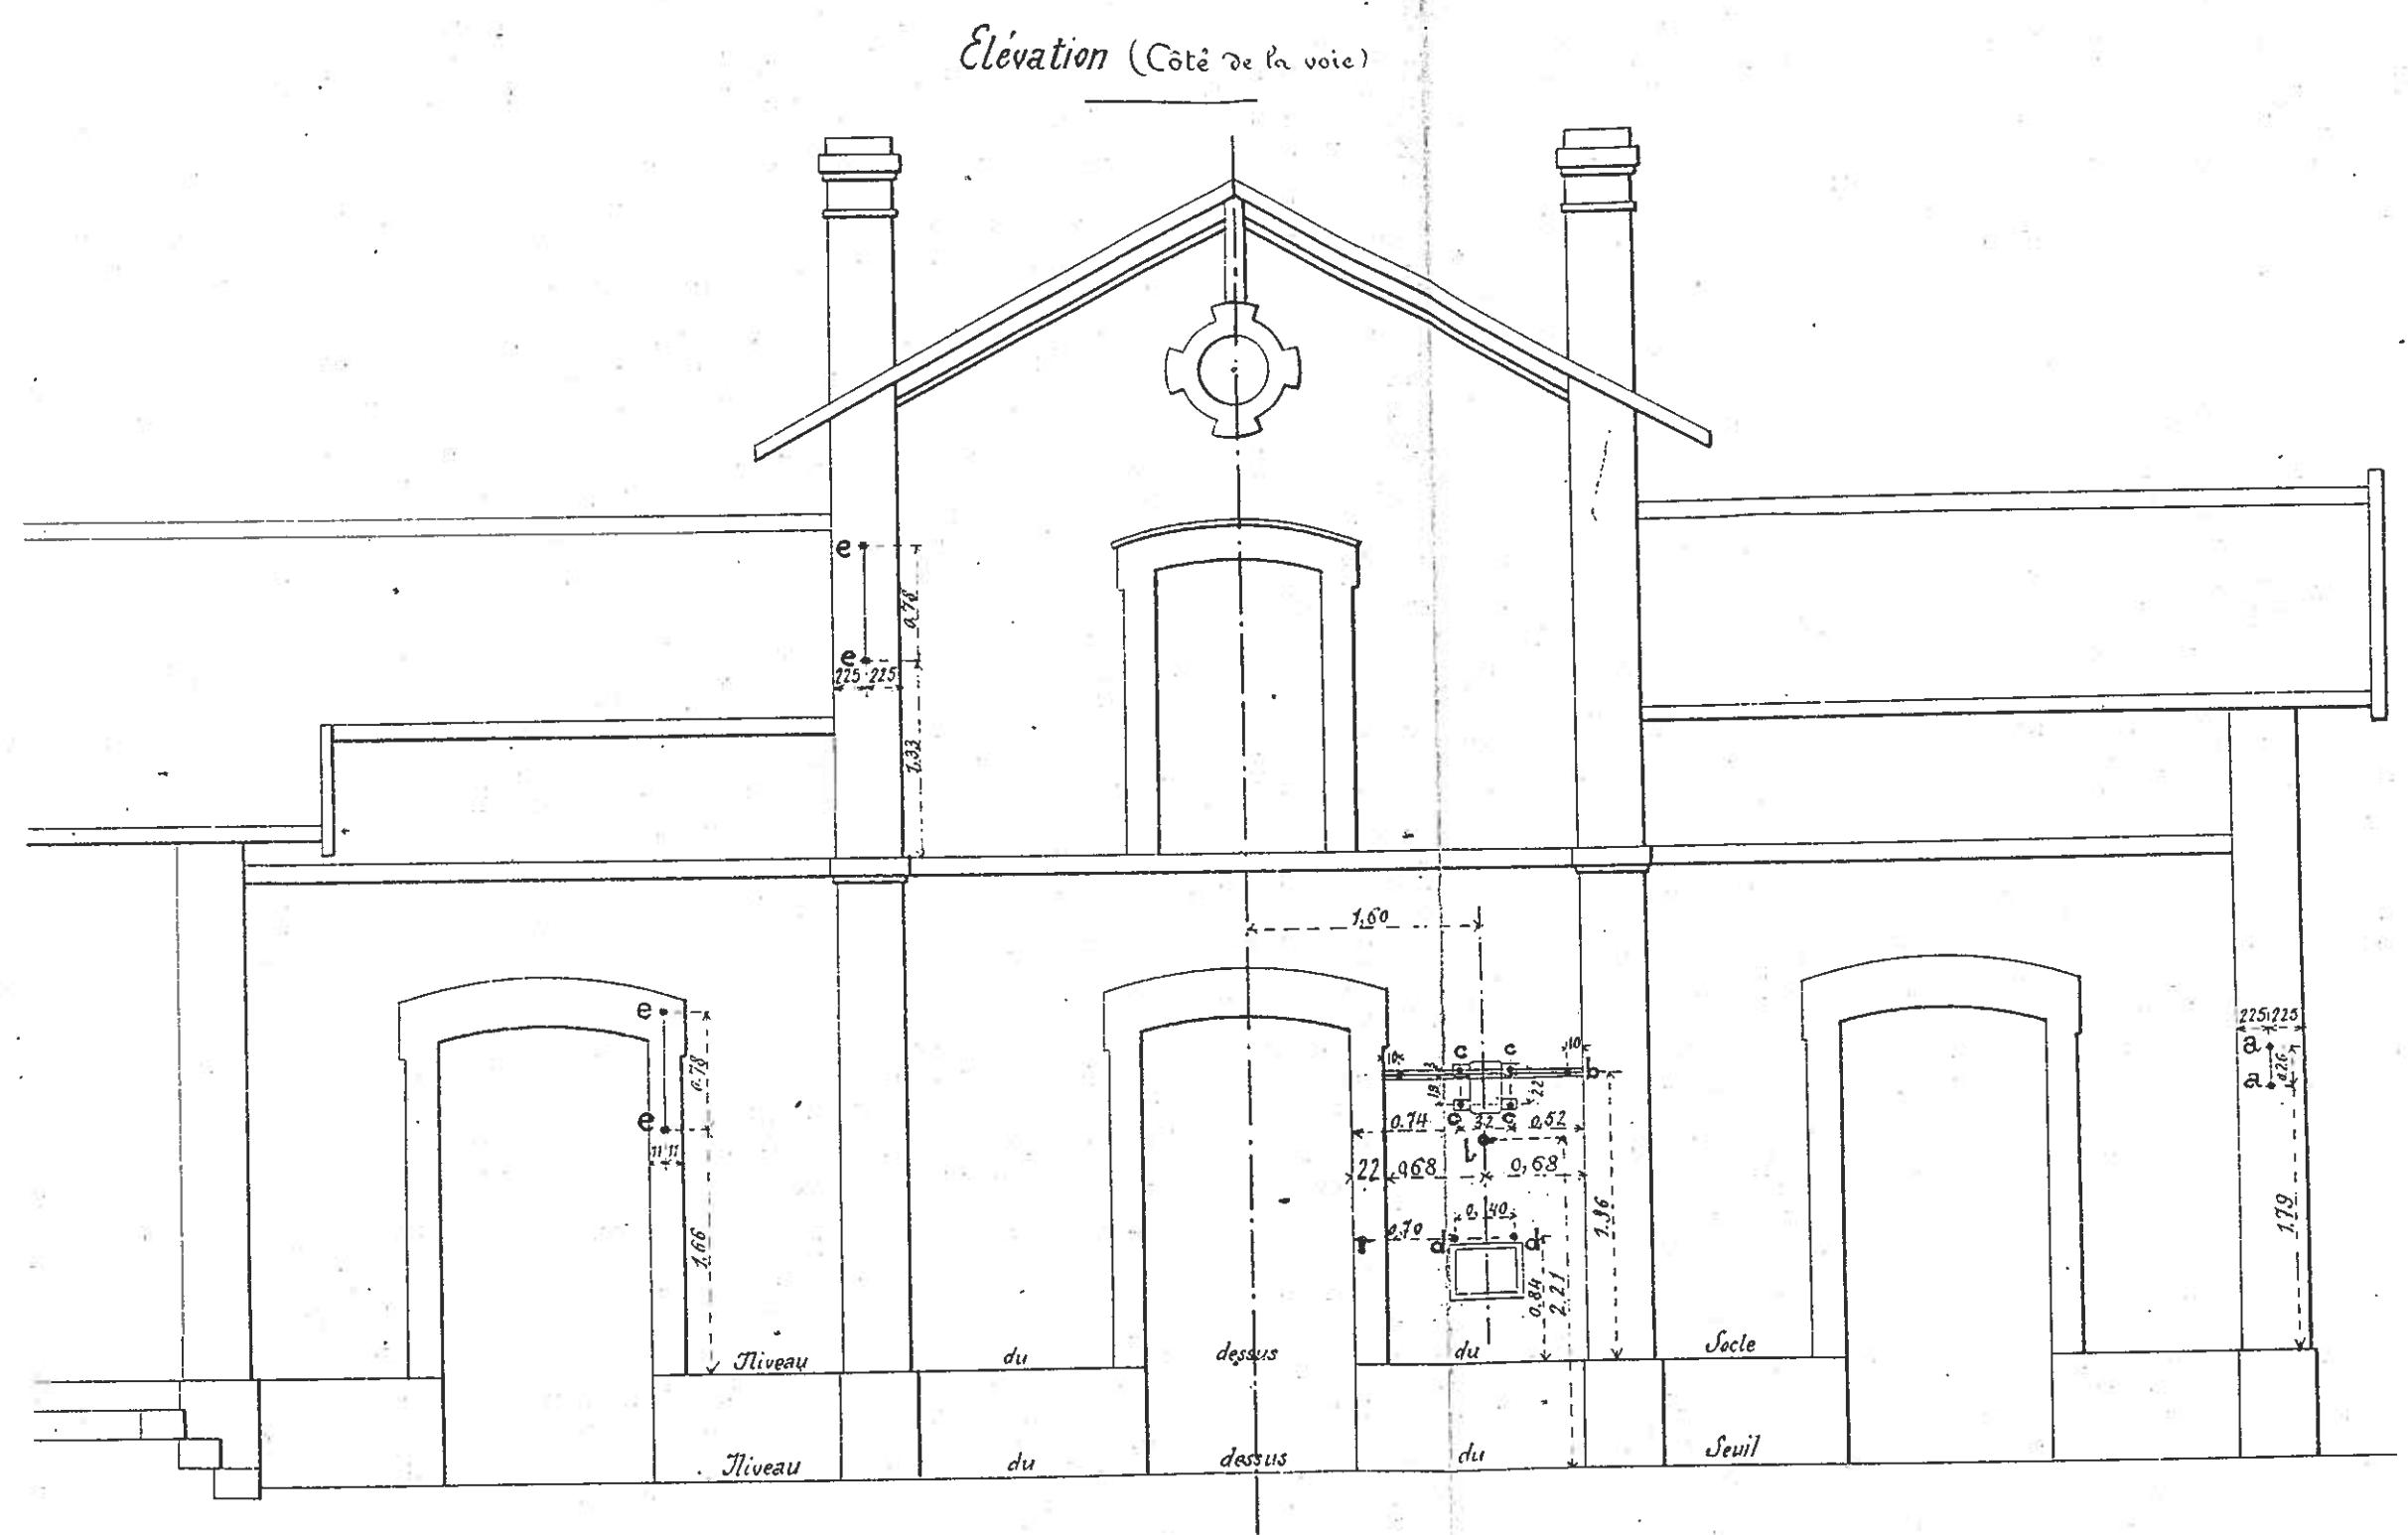


Légende.

- g — Trous de scellement de la boîte aux lettres.
- b — Trous de $20\frac{1}{2}$ mm pour le passage du fil de la sonnerie électrique de la chambre.
- i — Trous tamponnés pour l'attache du casier à billets.
- j — Pitons d'attache des fils de fer maintenant les tuyaux de poêle.
- k — Piton pour la suspension de la lampe.
- l — Clax du cadran angulaire (Voir détails des trous à réservé sur le dessin N° 163.)

Nota. Il est désirable que ces trous et attaches soient réservés au moment de la construction lorsqu'il y aura un avantage évident et qu'il ne restera aucun doute sur les dispositions locales à adopter, notamment pour la lanterne d'éclairage de sort et de la ligne téléphonique qui peuvent, dans certains cas, sortir du dessus ci-dessus tout en ayant le même objectif.


Coupe suivant AE

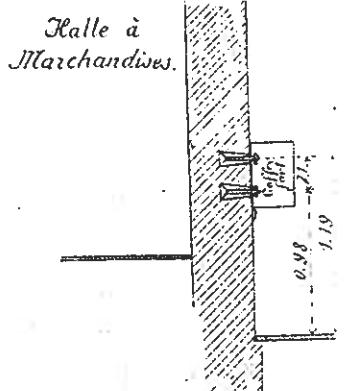

Coupe suivant C

Cuisine.

Bureau
du
Chef de Gare

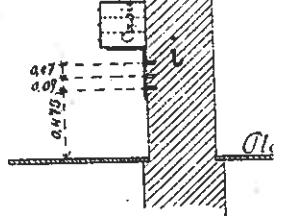

Ole