



# REMISE POUR 2 VOITURES

(1) Elevation latérale (1/100)


*Louder*

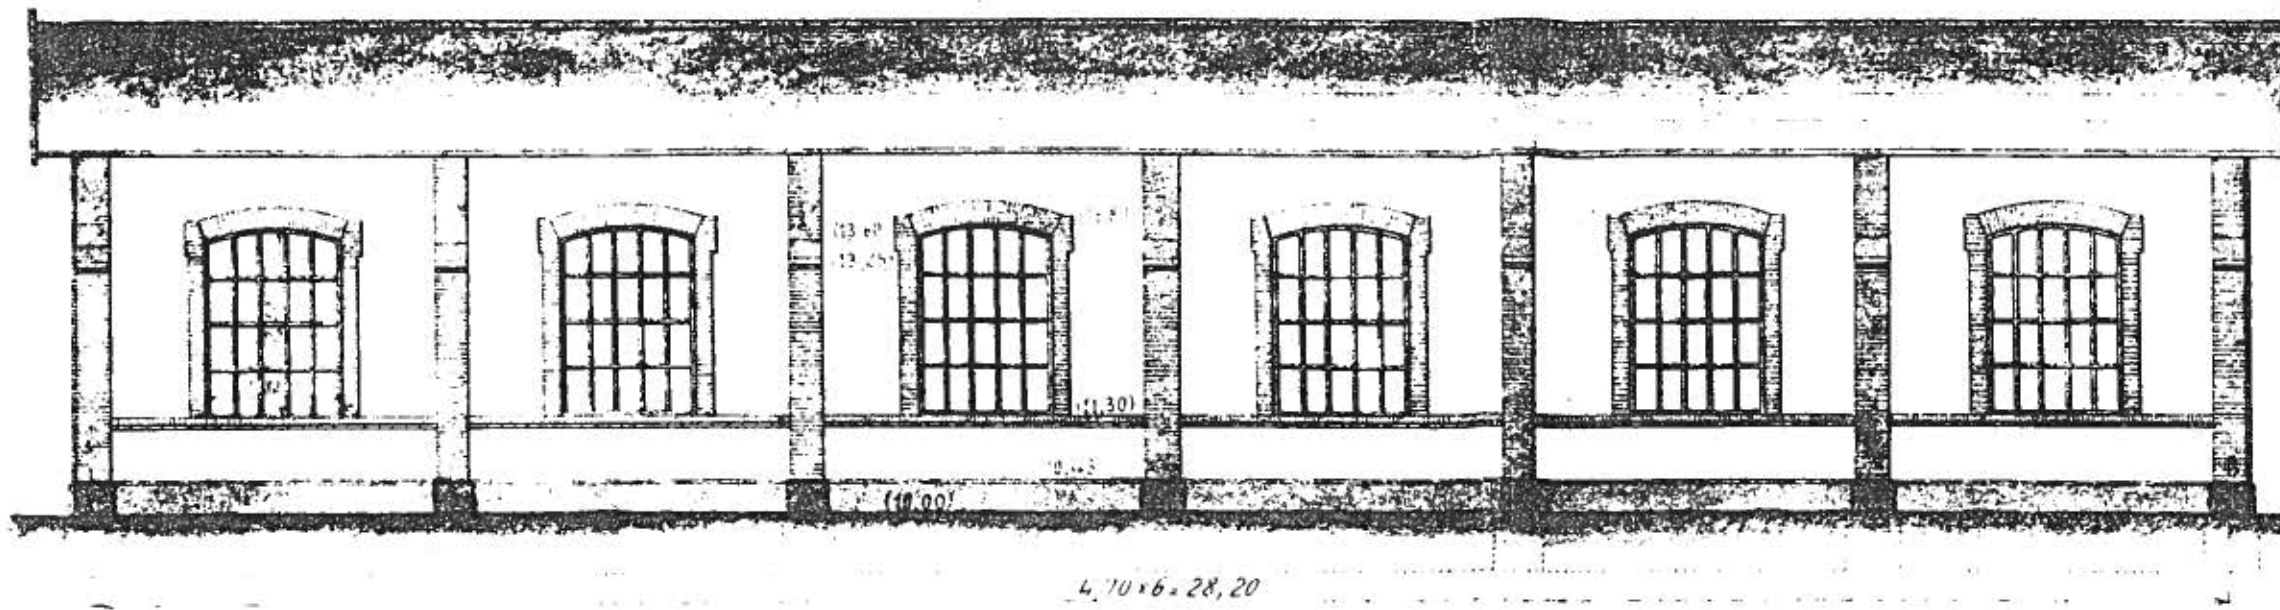

(3) Pignon (Côté de l'entrée 1/100)

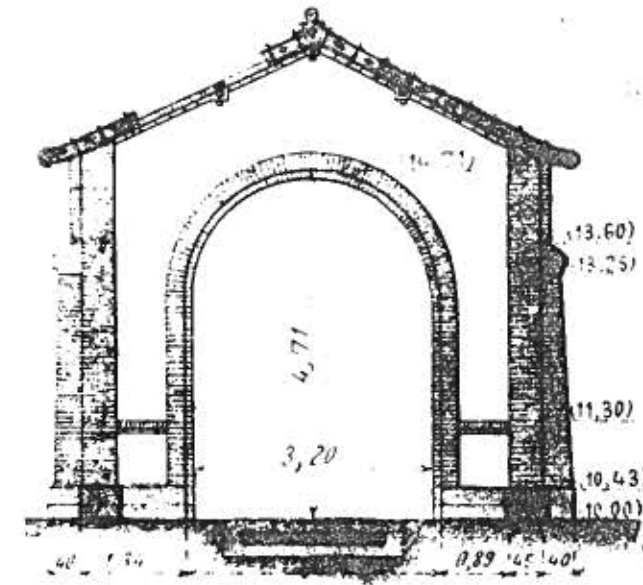

(2) Plan à la cote (1/200)

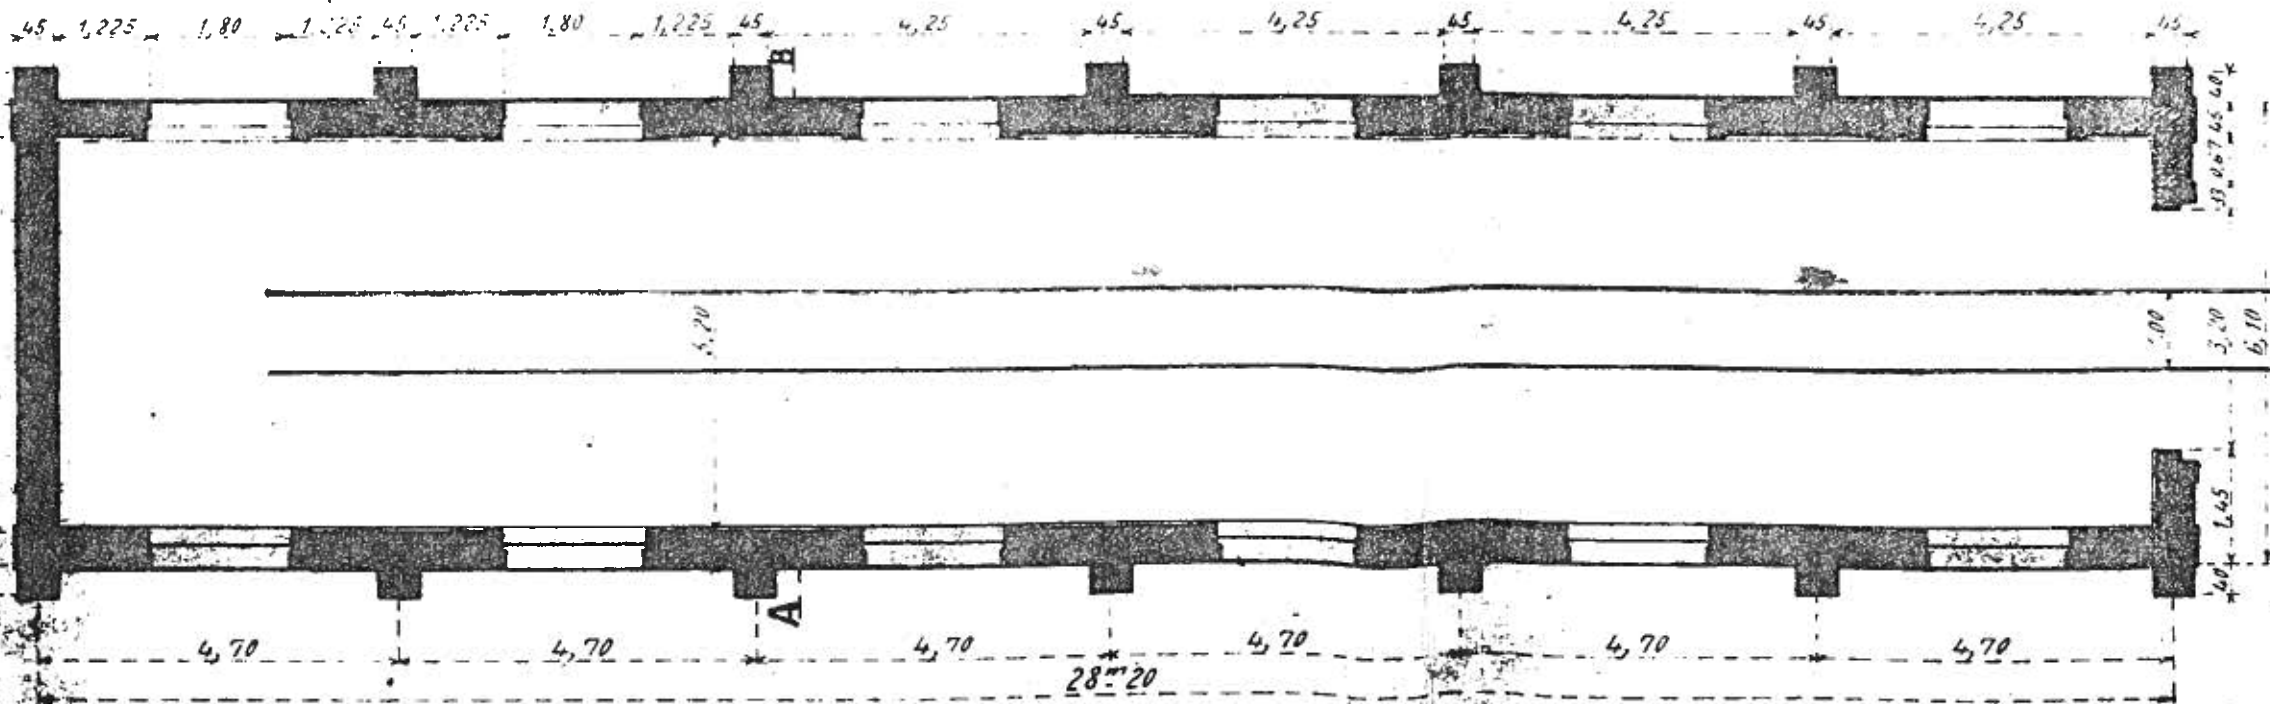

(4) Coupe AB

