

Ligne de Lordeac à Carhaix

3^e Lot Entreprise Mercier.



Dossier d'exécution

Station de Ploguermével



Batiment des Voyageurs

Abris à Voyageurs

Bon pour exécution
Donné le 19 novembre 1899
Le Chef de section
Mucouillet

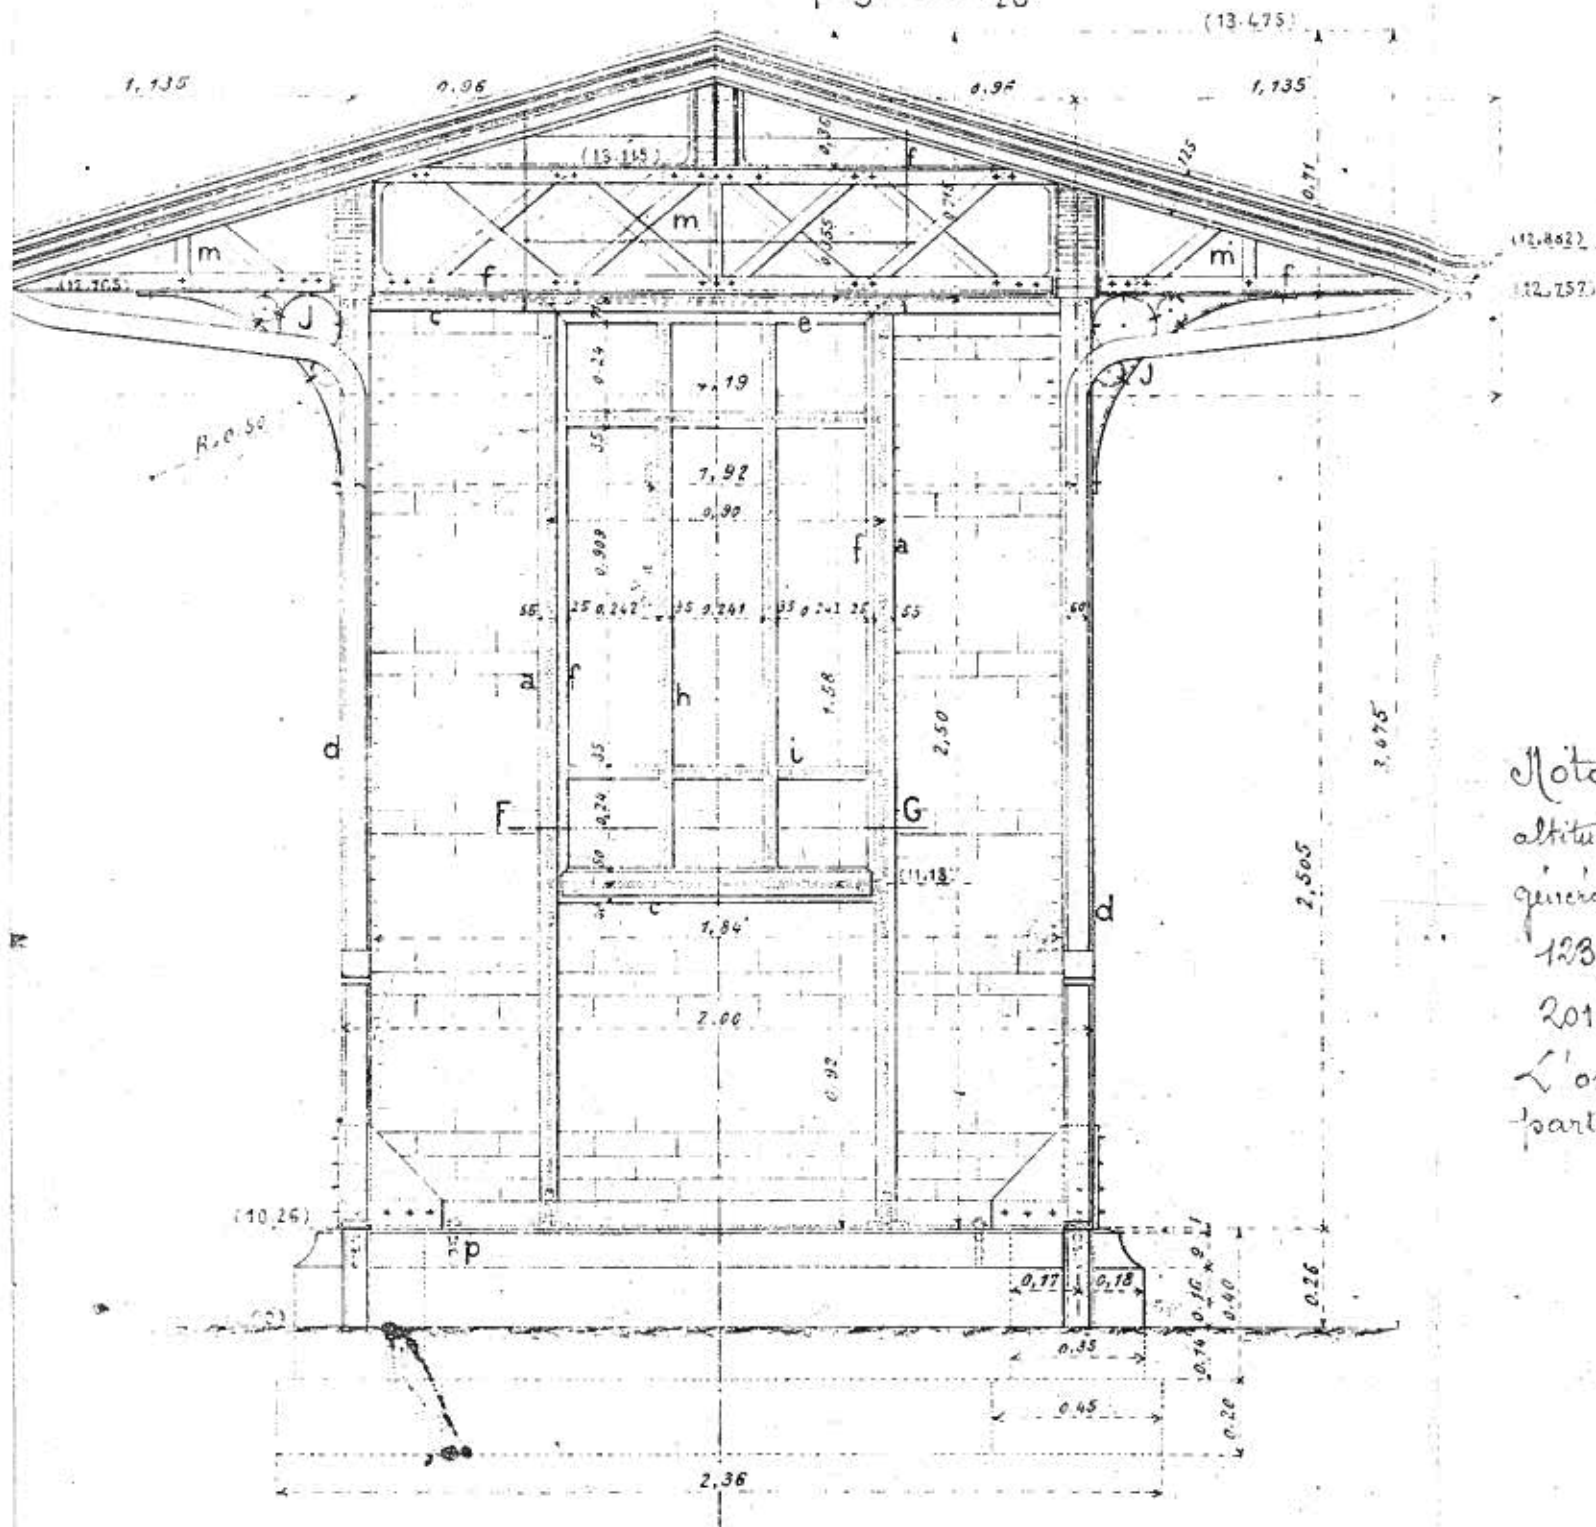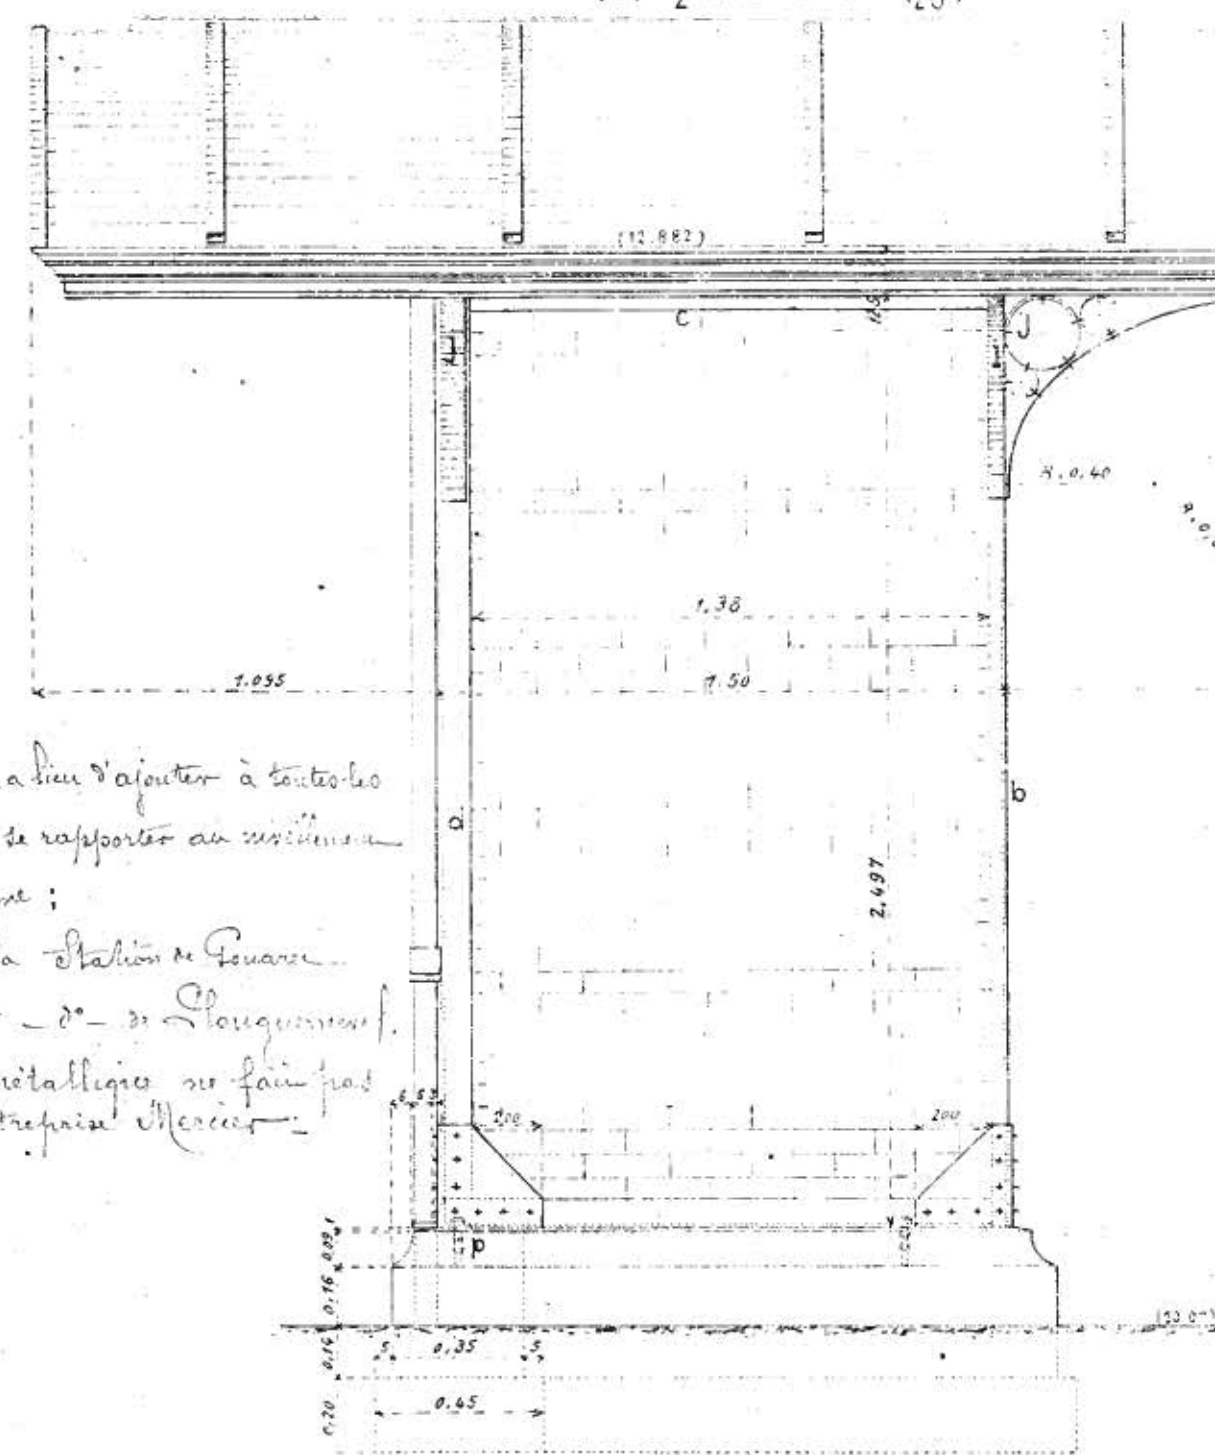
(1) Elévation d'un pignon ($\frac{1}{20}$)(2) $\frac{1}{2}$ Elévation ($\frac{1}{20}$)

Nota : Il y a lieu d'ajouter à toutes les altitudes, pour se rapporter au nivellement général de la ligne :
 123.17 pour la Station de Louviers
 201.87 pour - 2° - de Longueville.
 L'ornature métallique ne fait pas partie de l'Entreprise Mécanique.

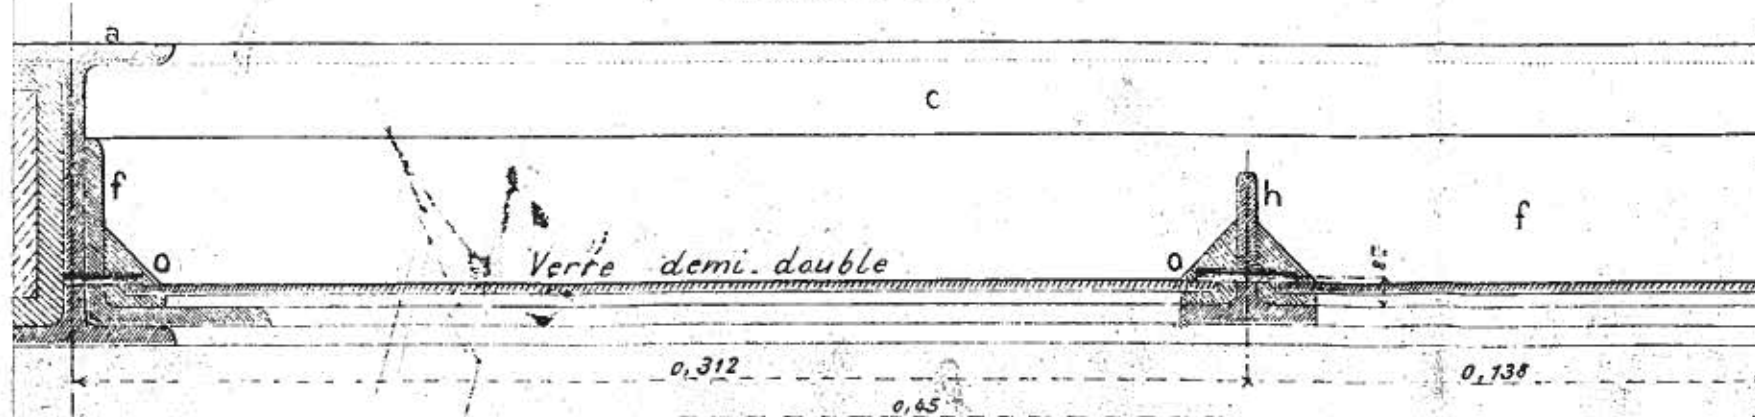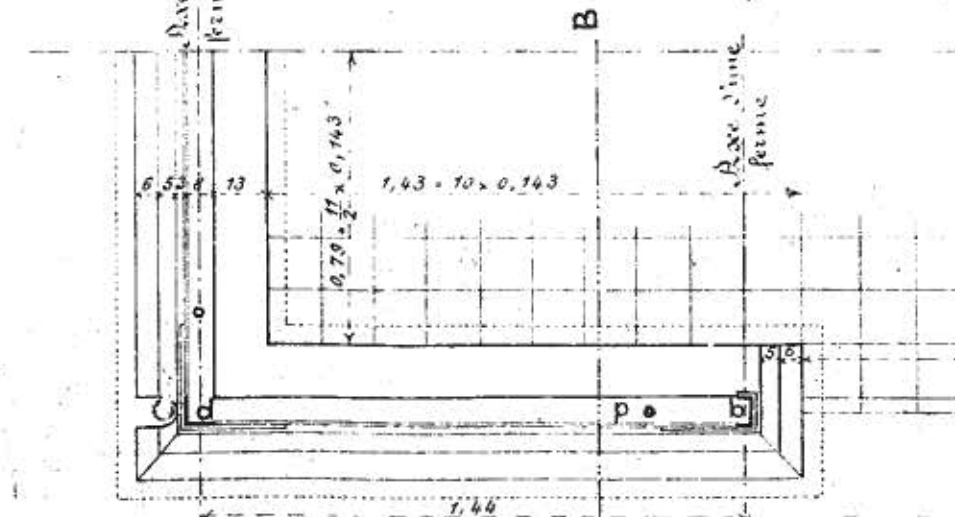
(6) Coupe sur un châssis vitré ($\frac{1}{2}$)
(suivant FG)(7) $\frac{1}{4}$ Plan au dessous du chas:
(Les bancs et les cloisons en briques ne sont pas)

Longpan


(2) $\frac{1}{2}$ Elévation ($\frac{1}{20}$)

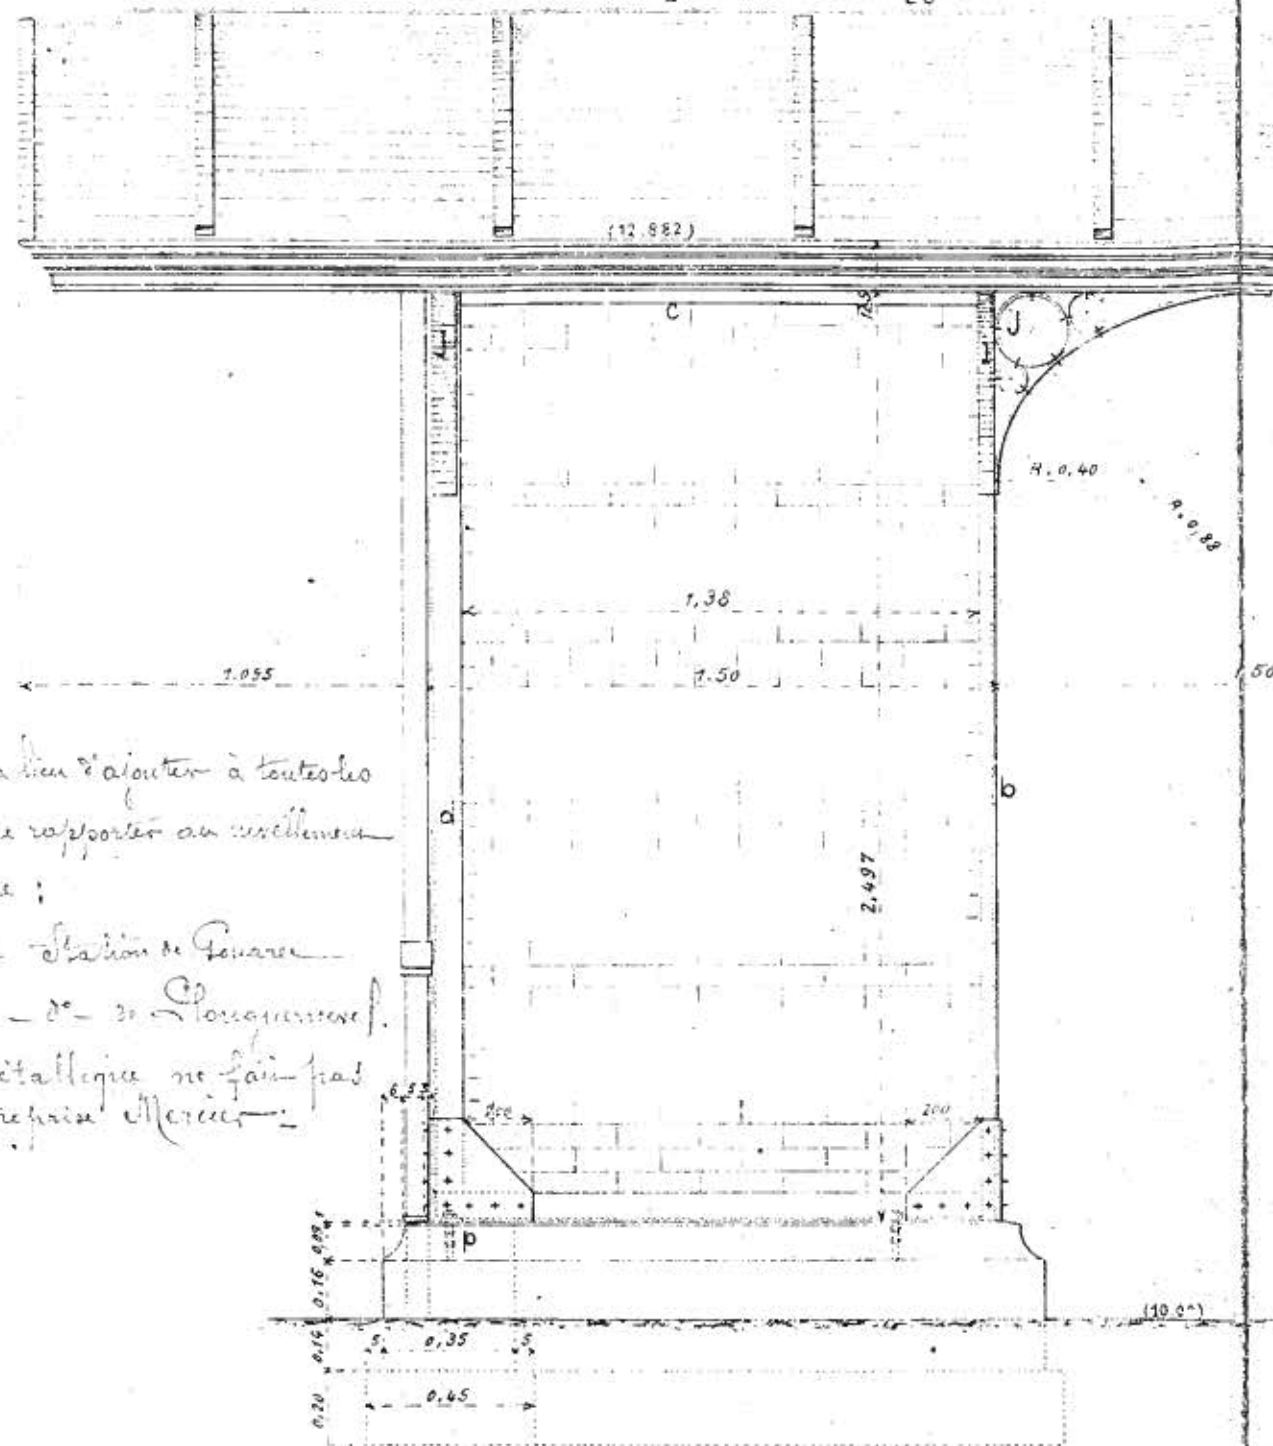


(3) $\frac{1}{2}$ Coupe suivant CF (20)

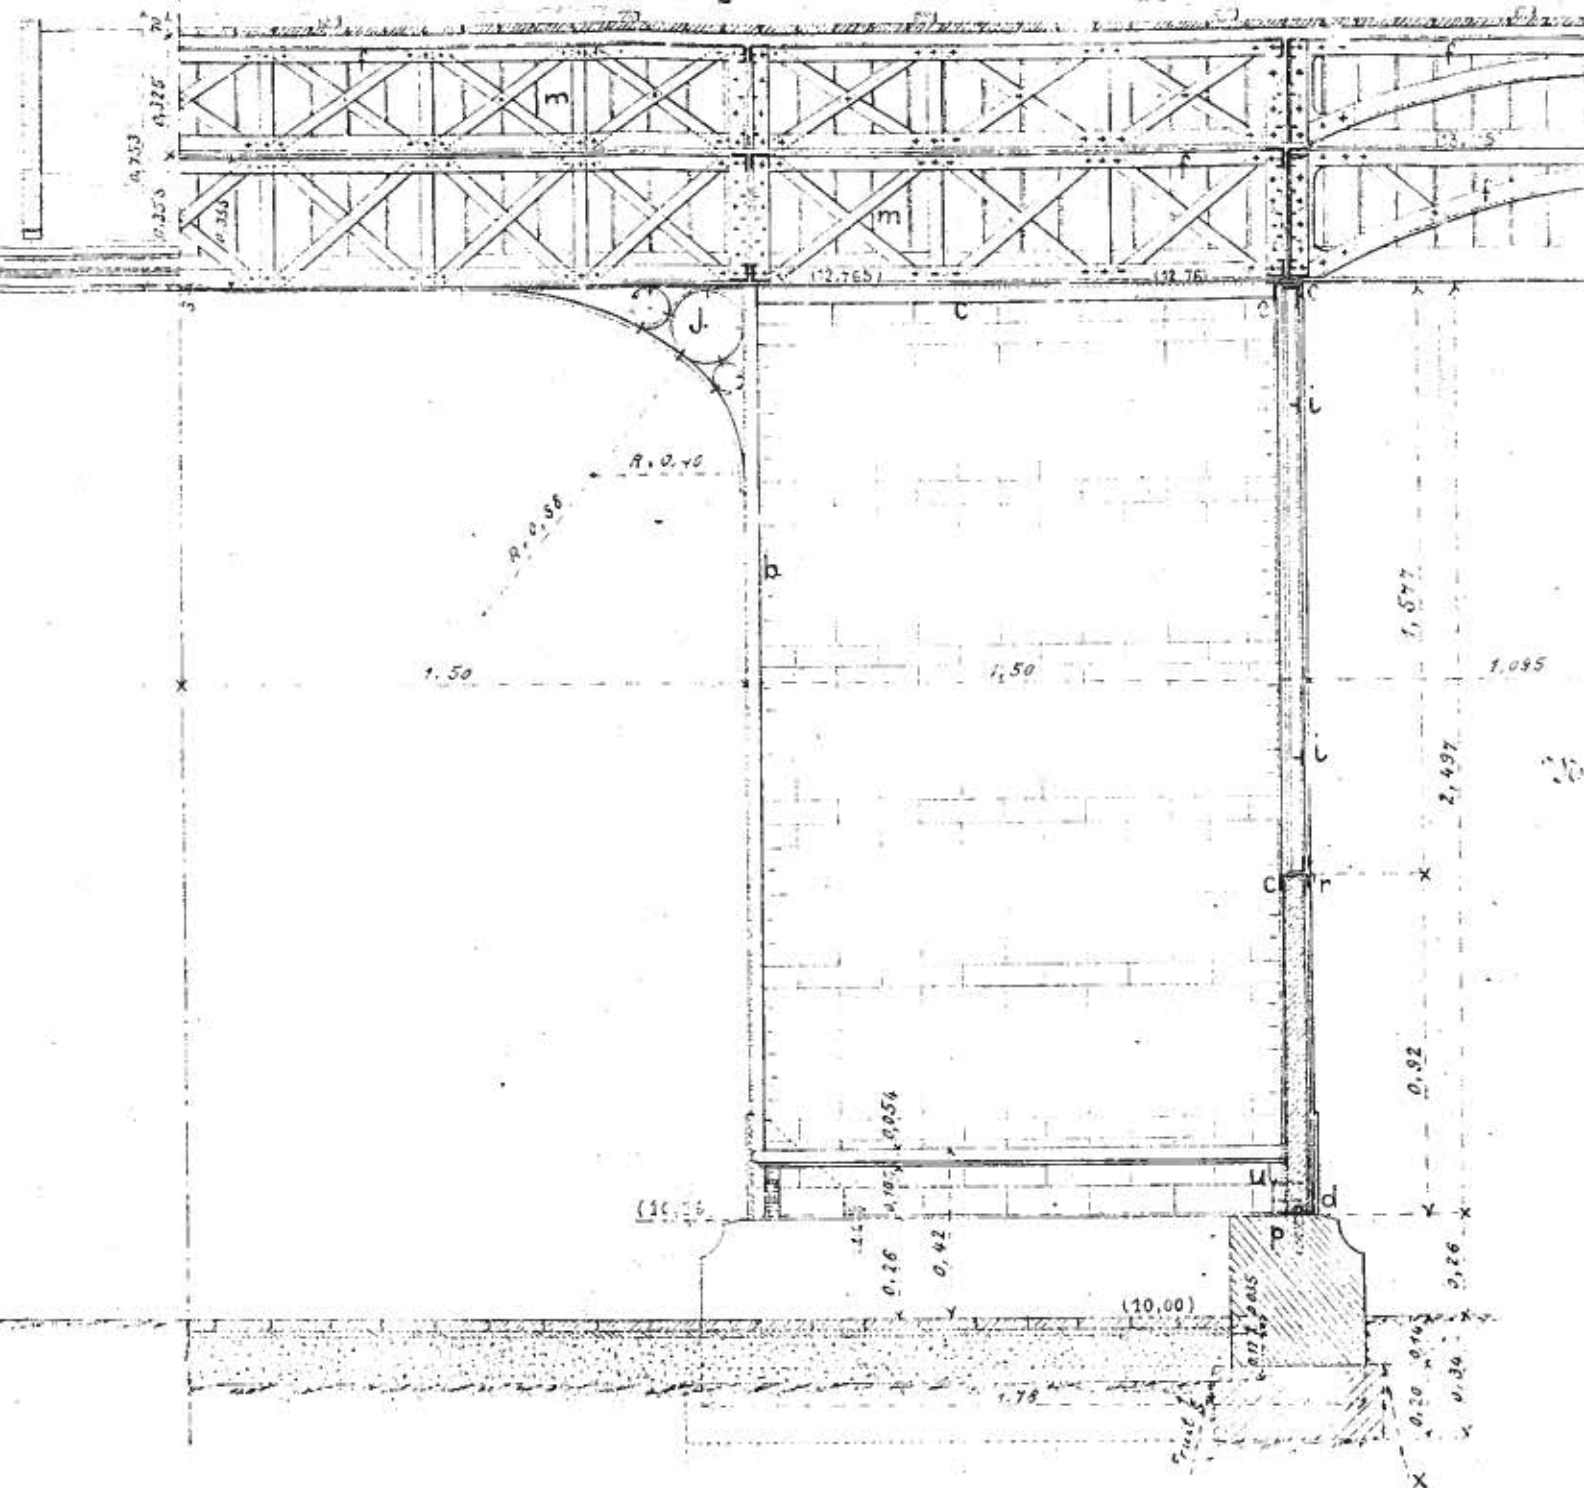

(7) $\frac{1}{4}$ Plan au dessous du chassis vitré ($\frac{1}{20}$)
(Les bancs et les cloisons en briques ne sont pas figurés)

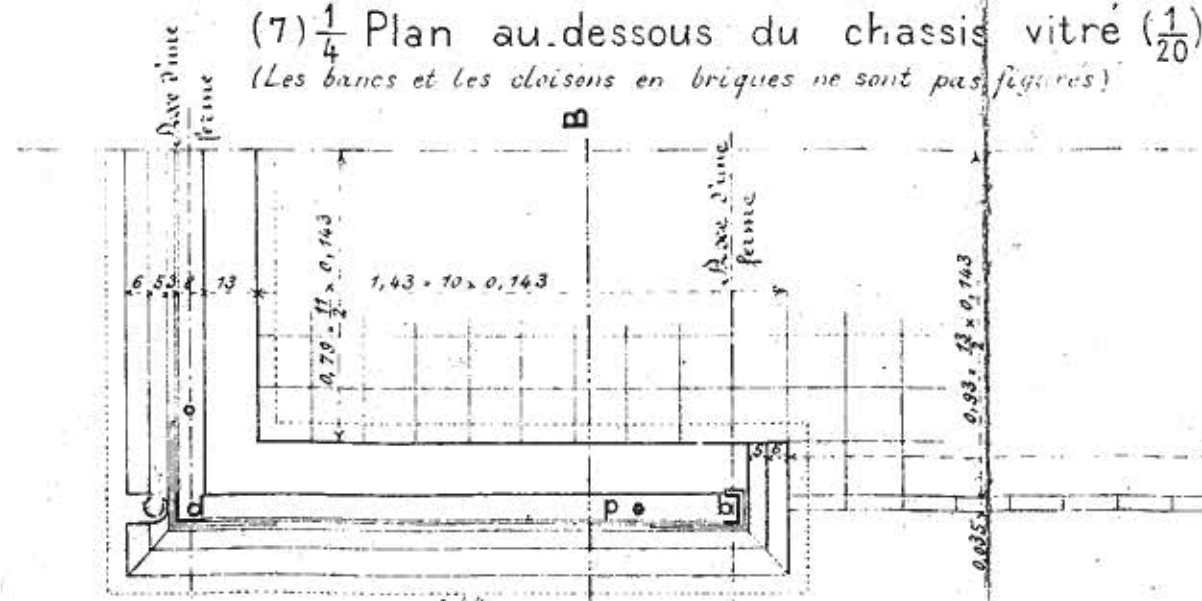


(8) $\frac{1}{4}$ Plan dans la hauteur du châssis vitré
($\frac{1}{20}$)

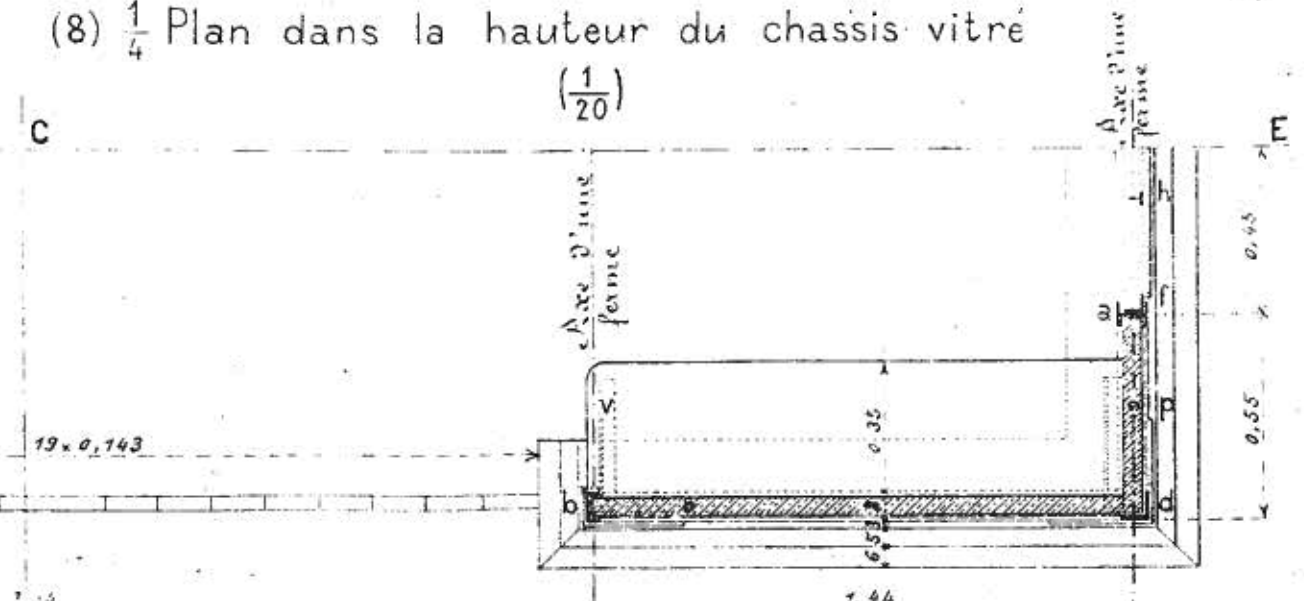


Longpan

(3) $\frac{1}{2}$ Coupe suivant CF $(\frac{1}{20})$

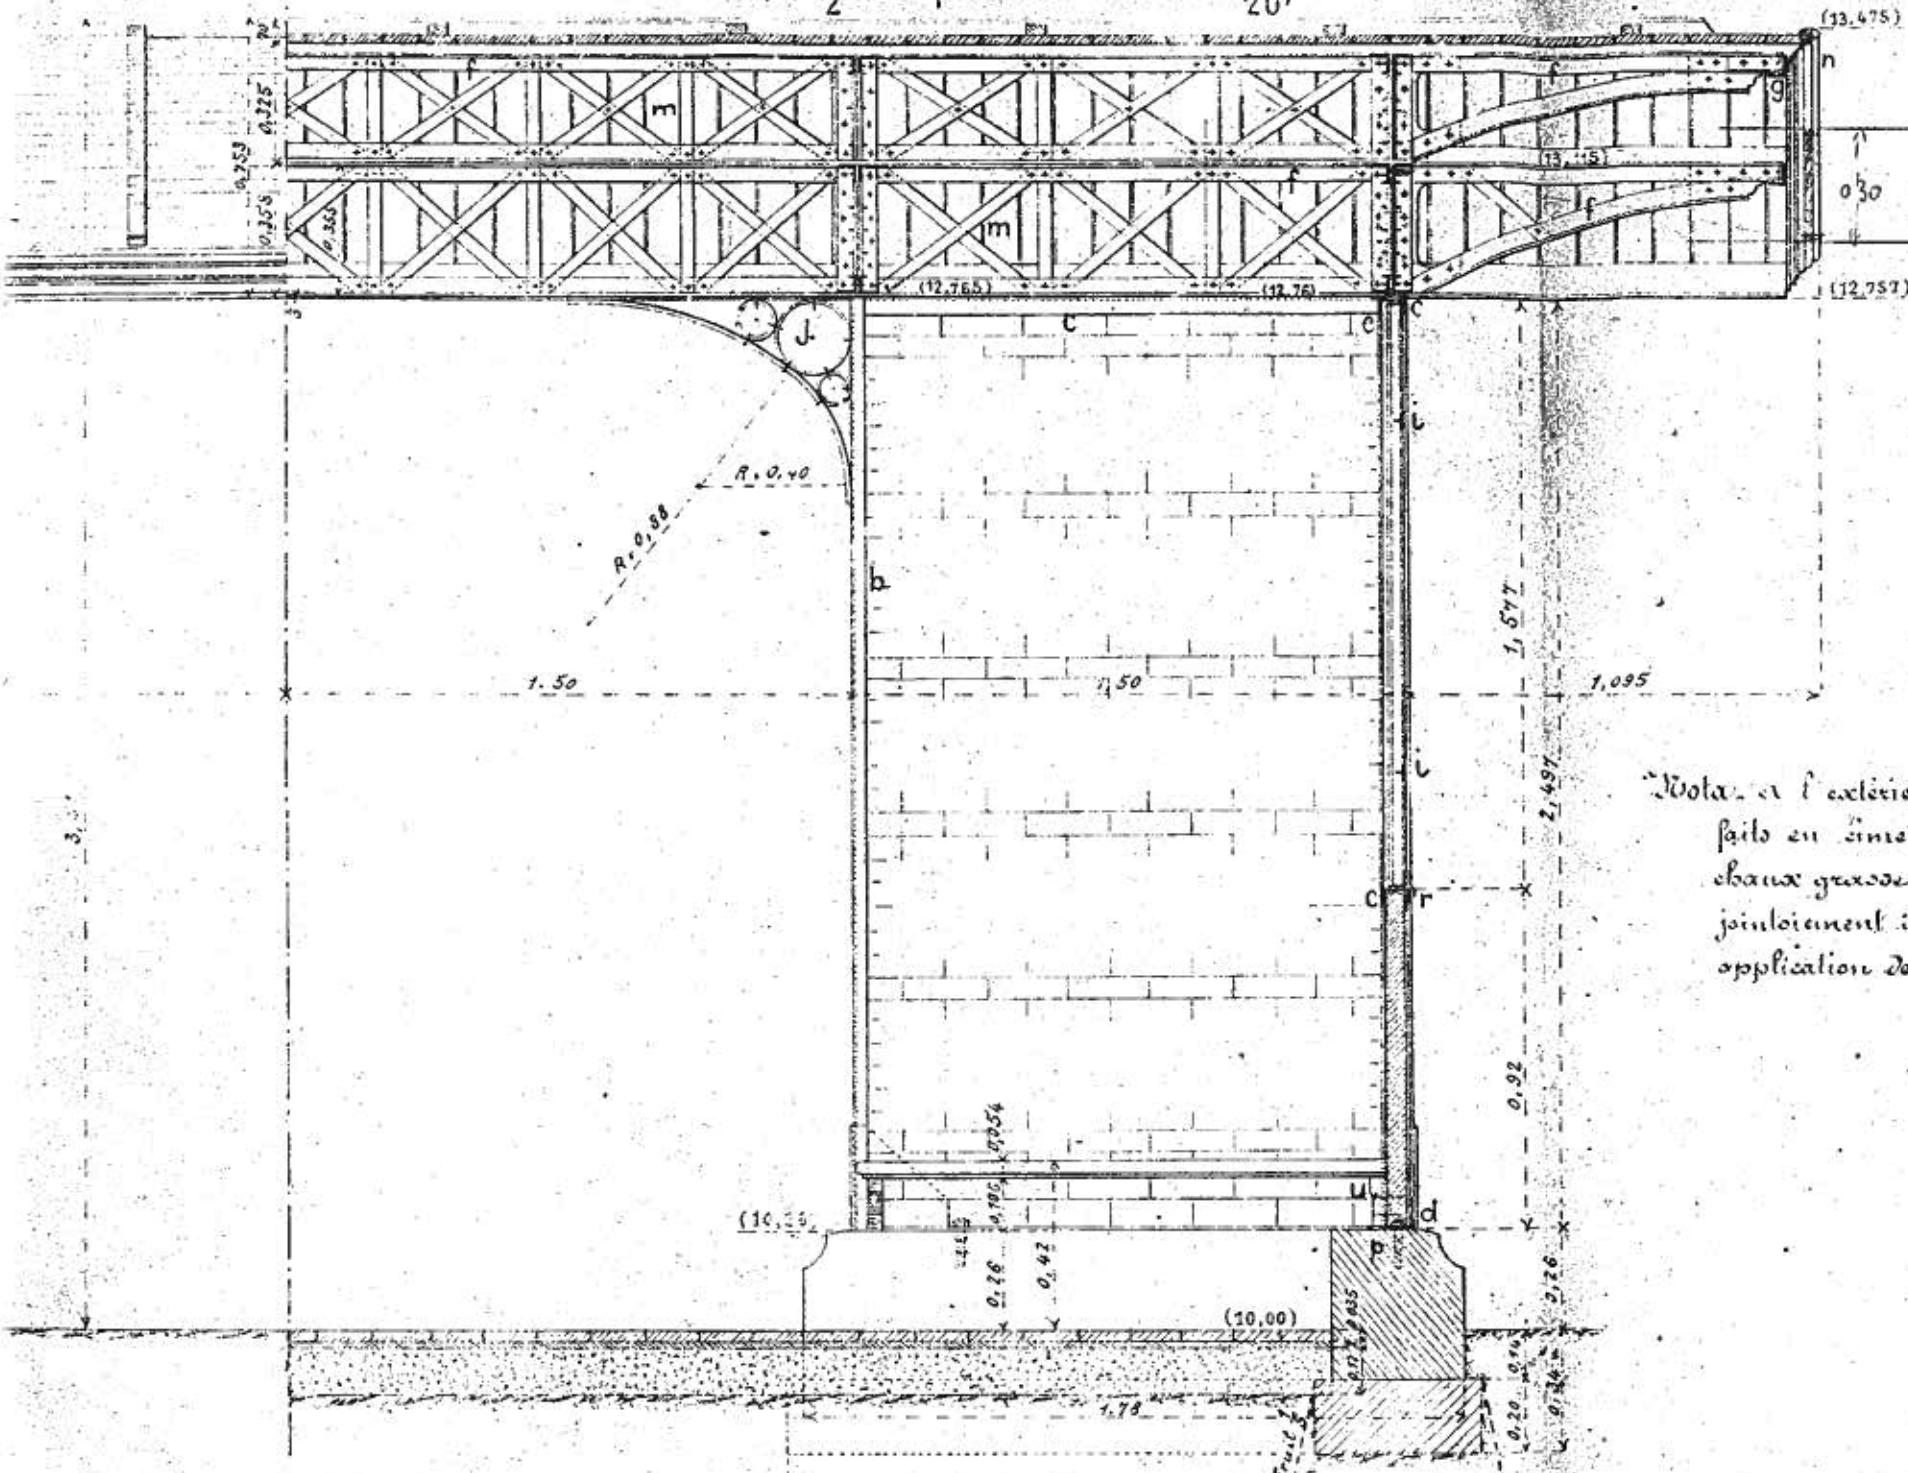


(4) $\frac{1}{2}$ Coupe suivant AB (5) $\frac{1}{2}$ Cou (su

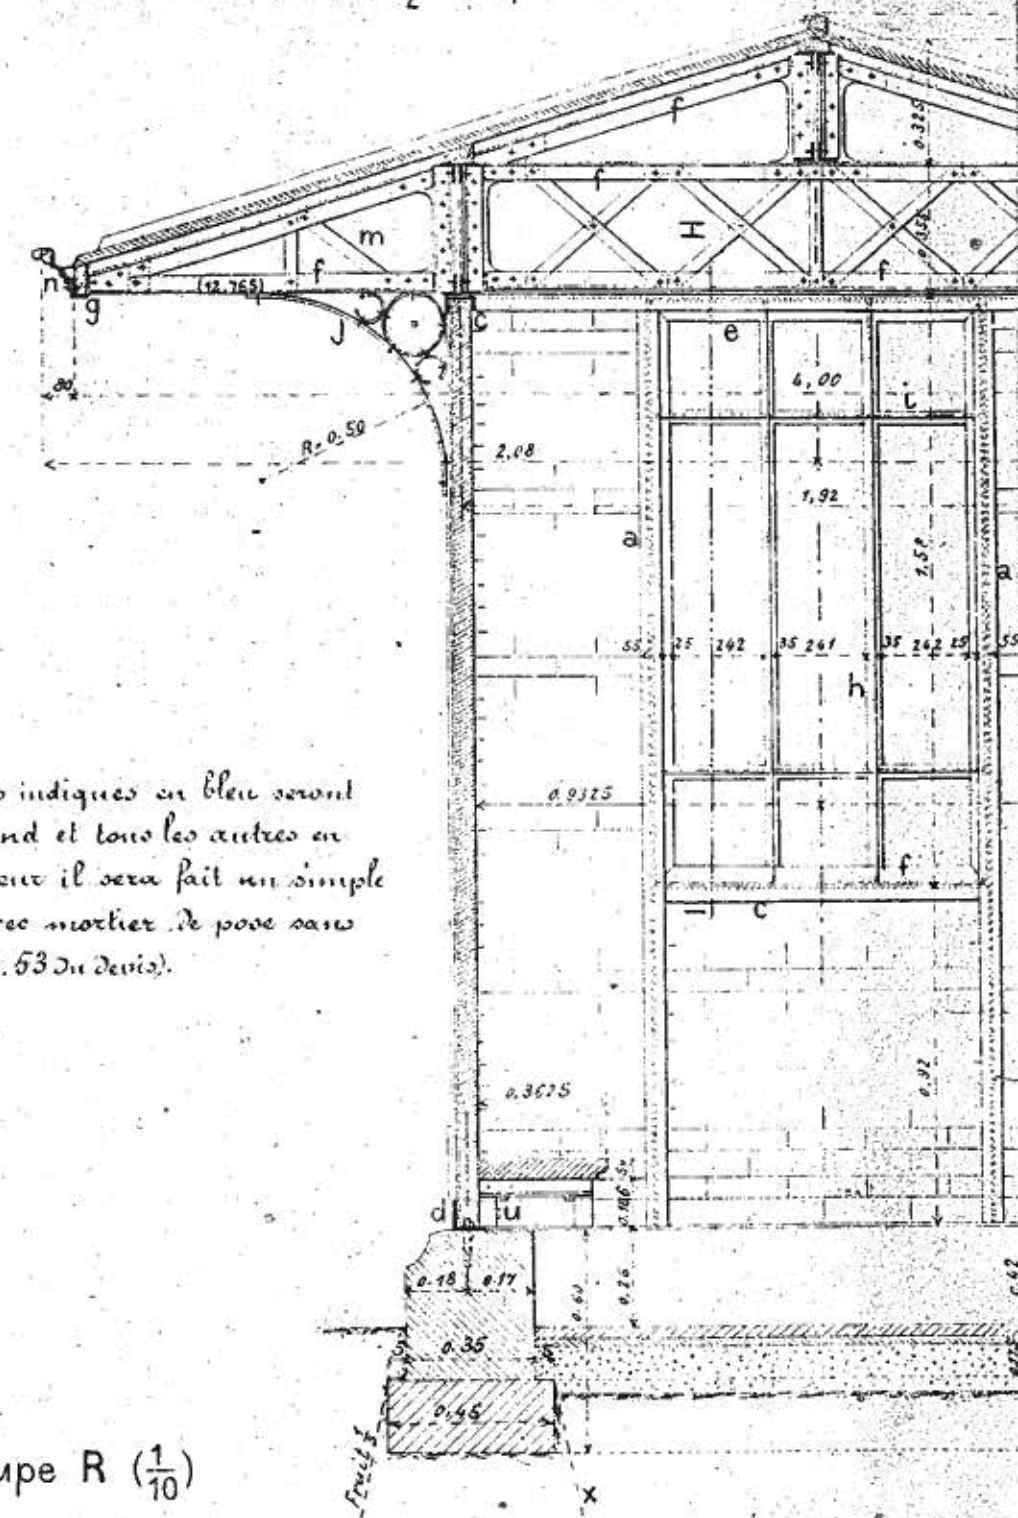


Nota: a l'exterieur les joints indiqués en bleu seront faits en ciment de Portland et tous les autres en chaux grasse. et l'intérieur il sera fait un simple jointoiement immédiat avec mortier de pose sans application de prix. (art. 53 du devis).


vitré $(\frac{1}{20})$ (8) $\frac{1}{4}$ Plan dans la hauteur du chassis vitré $(\frac{1}{20})$

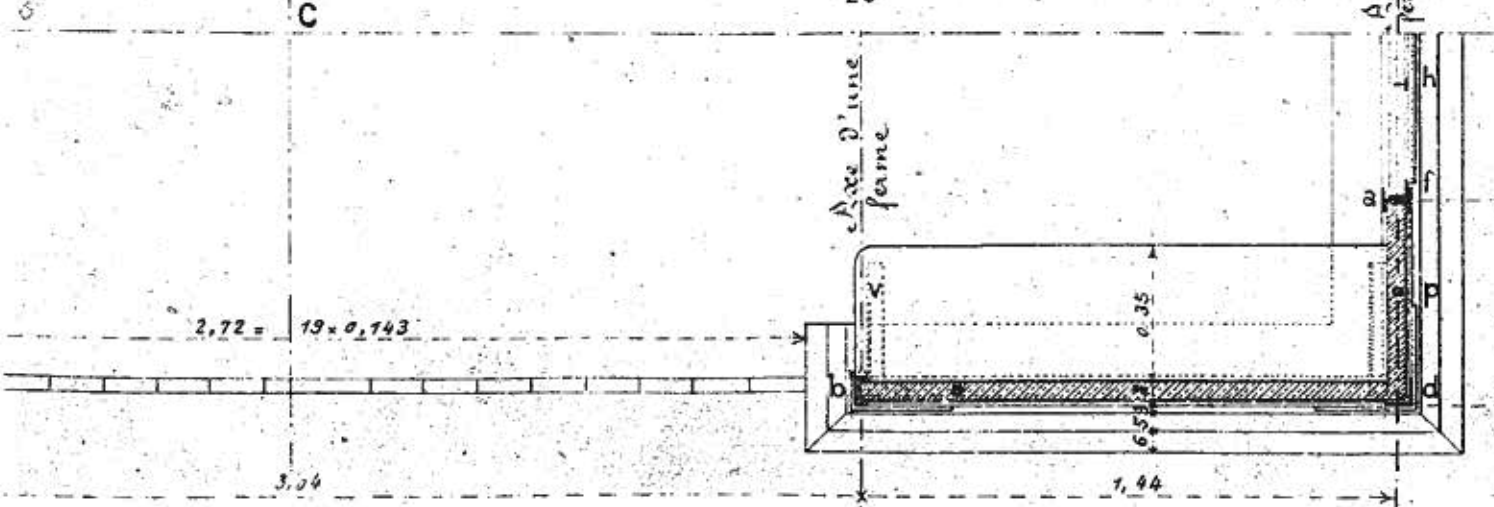

(9) Coupe R $(\frac{1}{10})$

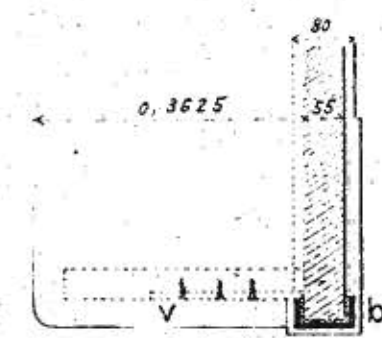




(10) Epure d'une fer

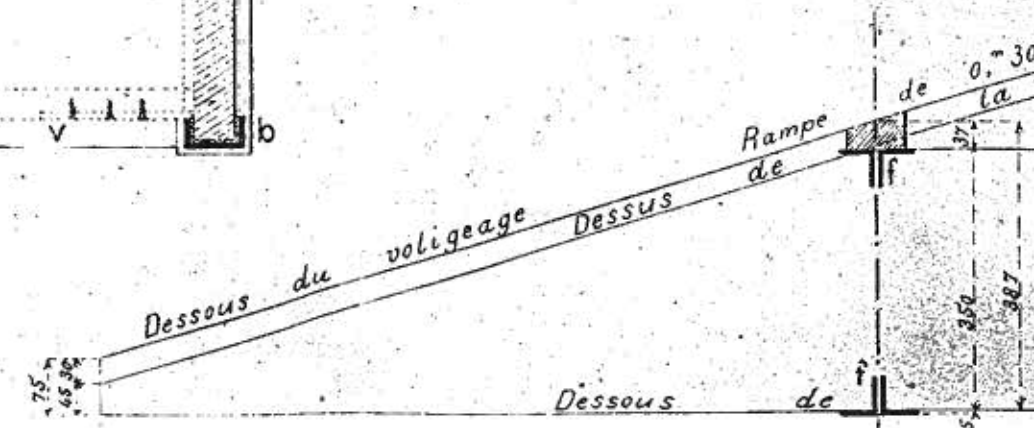

(4) $\frac{1}{2}$ Coupe suivant AB


(5) $\frac{1}{2}$ Coupe au milieu (suivant CD)

(11) Coupe sur un chassis vitre ($\frac{1}{2}$) (suivant IH)

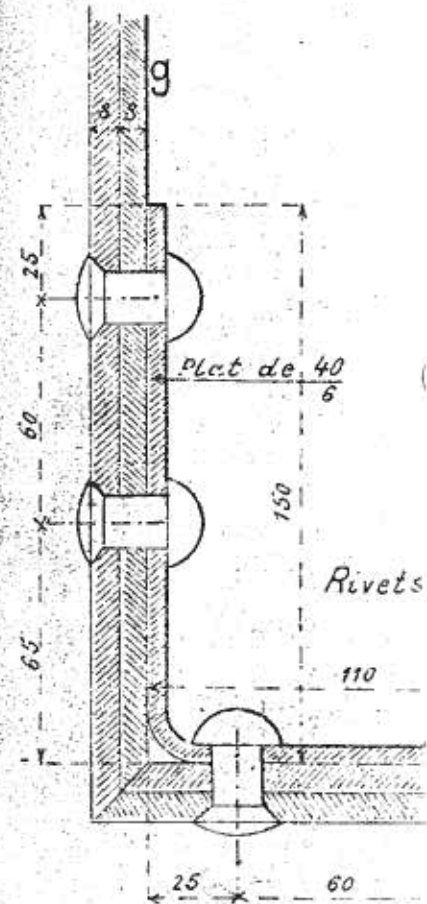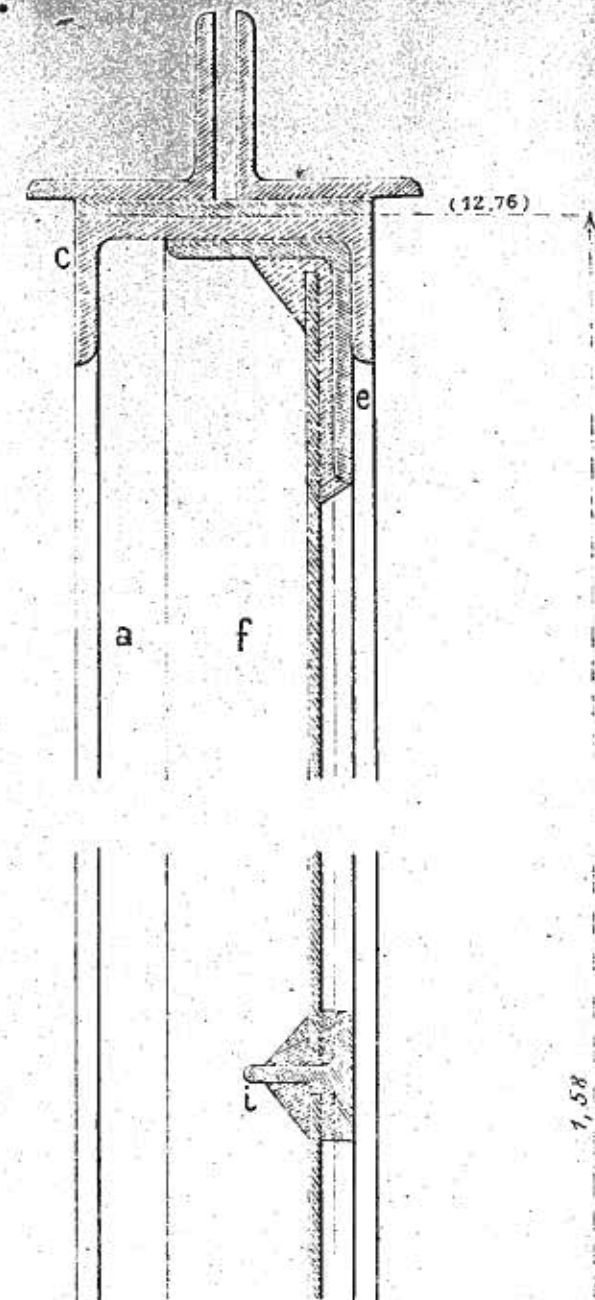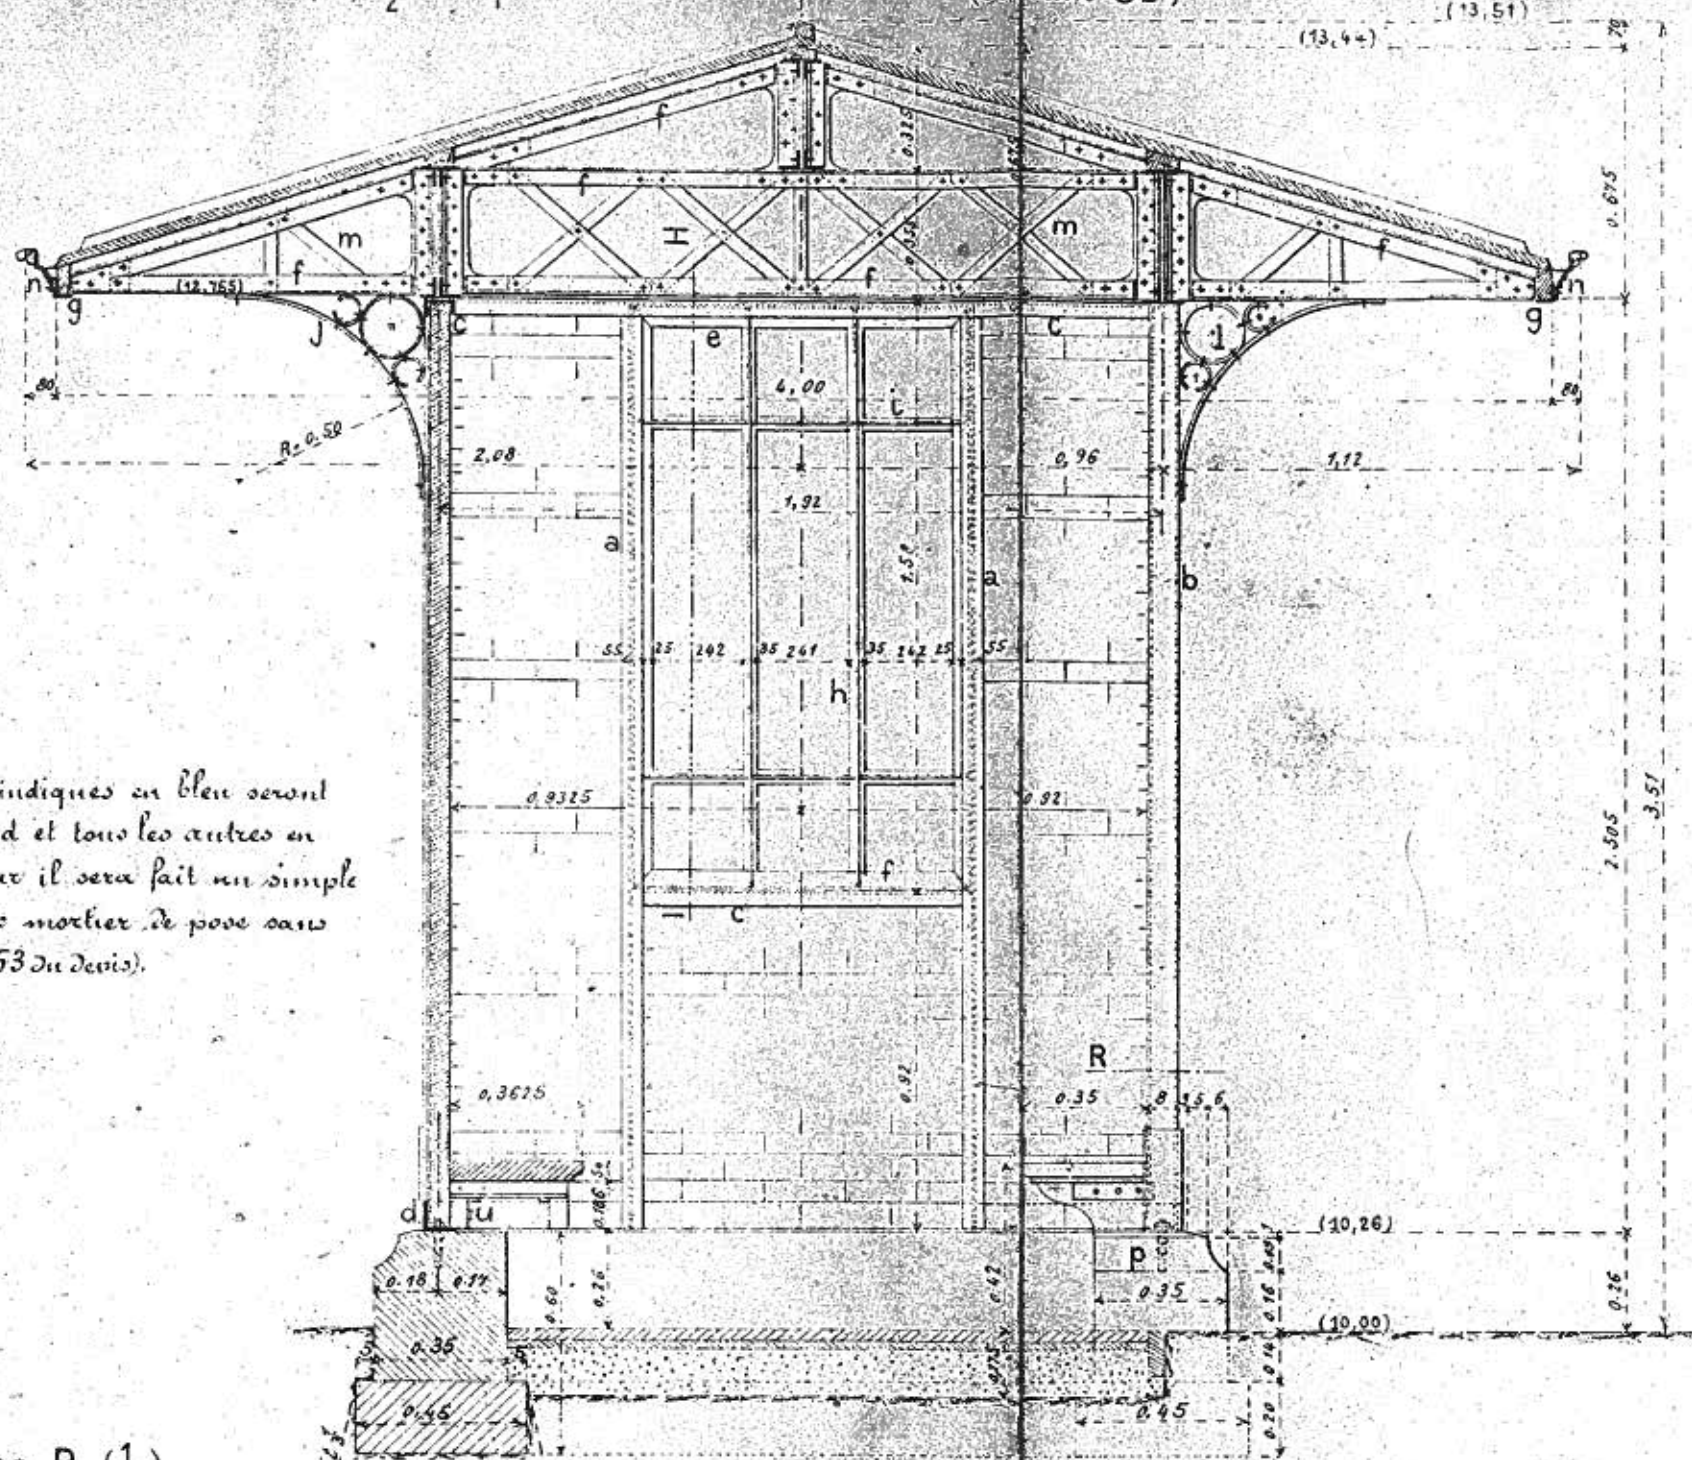

Les indications en bleu seront
l'and et tous les autres en
rouge il sera fait un simple
avec mortier de pose sans
et. 53 du devis).

Coupe R ($\frac{1}{10}$)

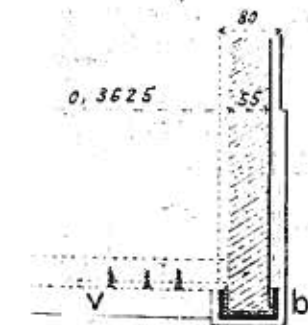

(10) Epure d'une ferme ($\frac{1}{10}$)

