


STATION DU FRET


Echelle de 0^m.001 pour 1mètre (1/1000)

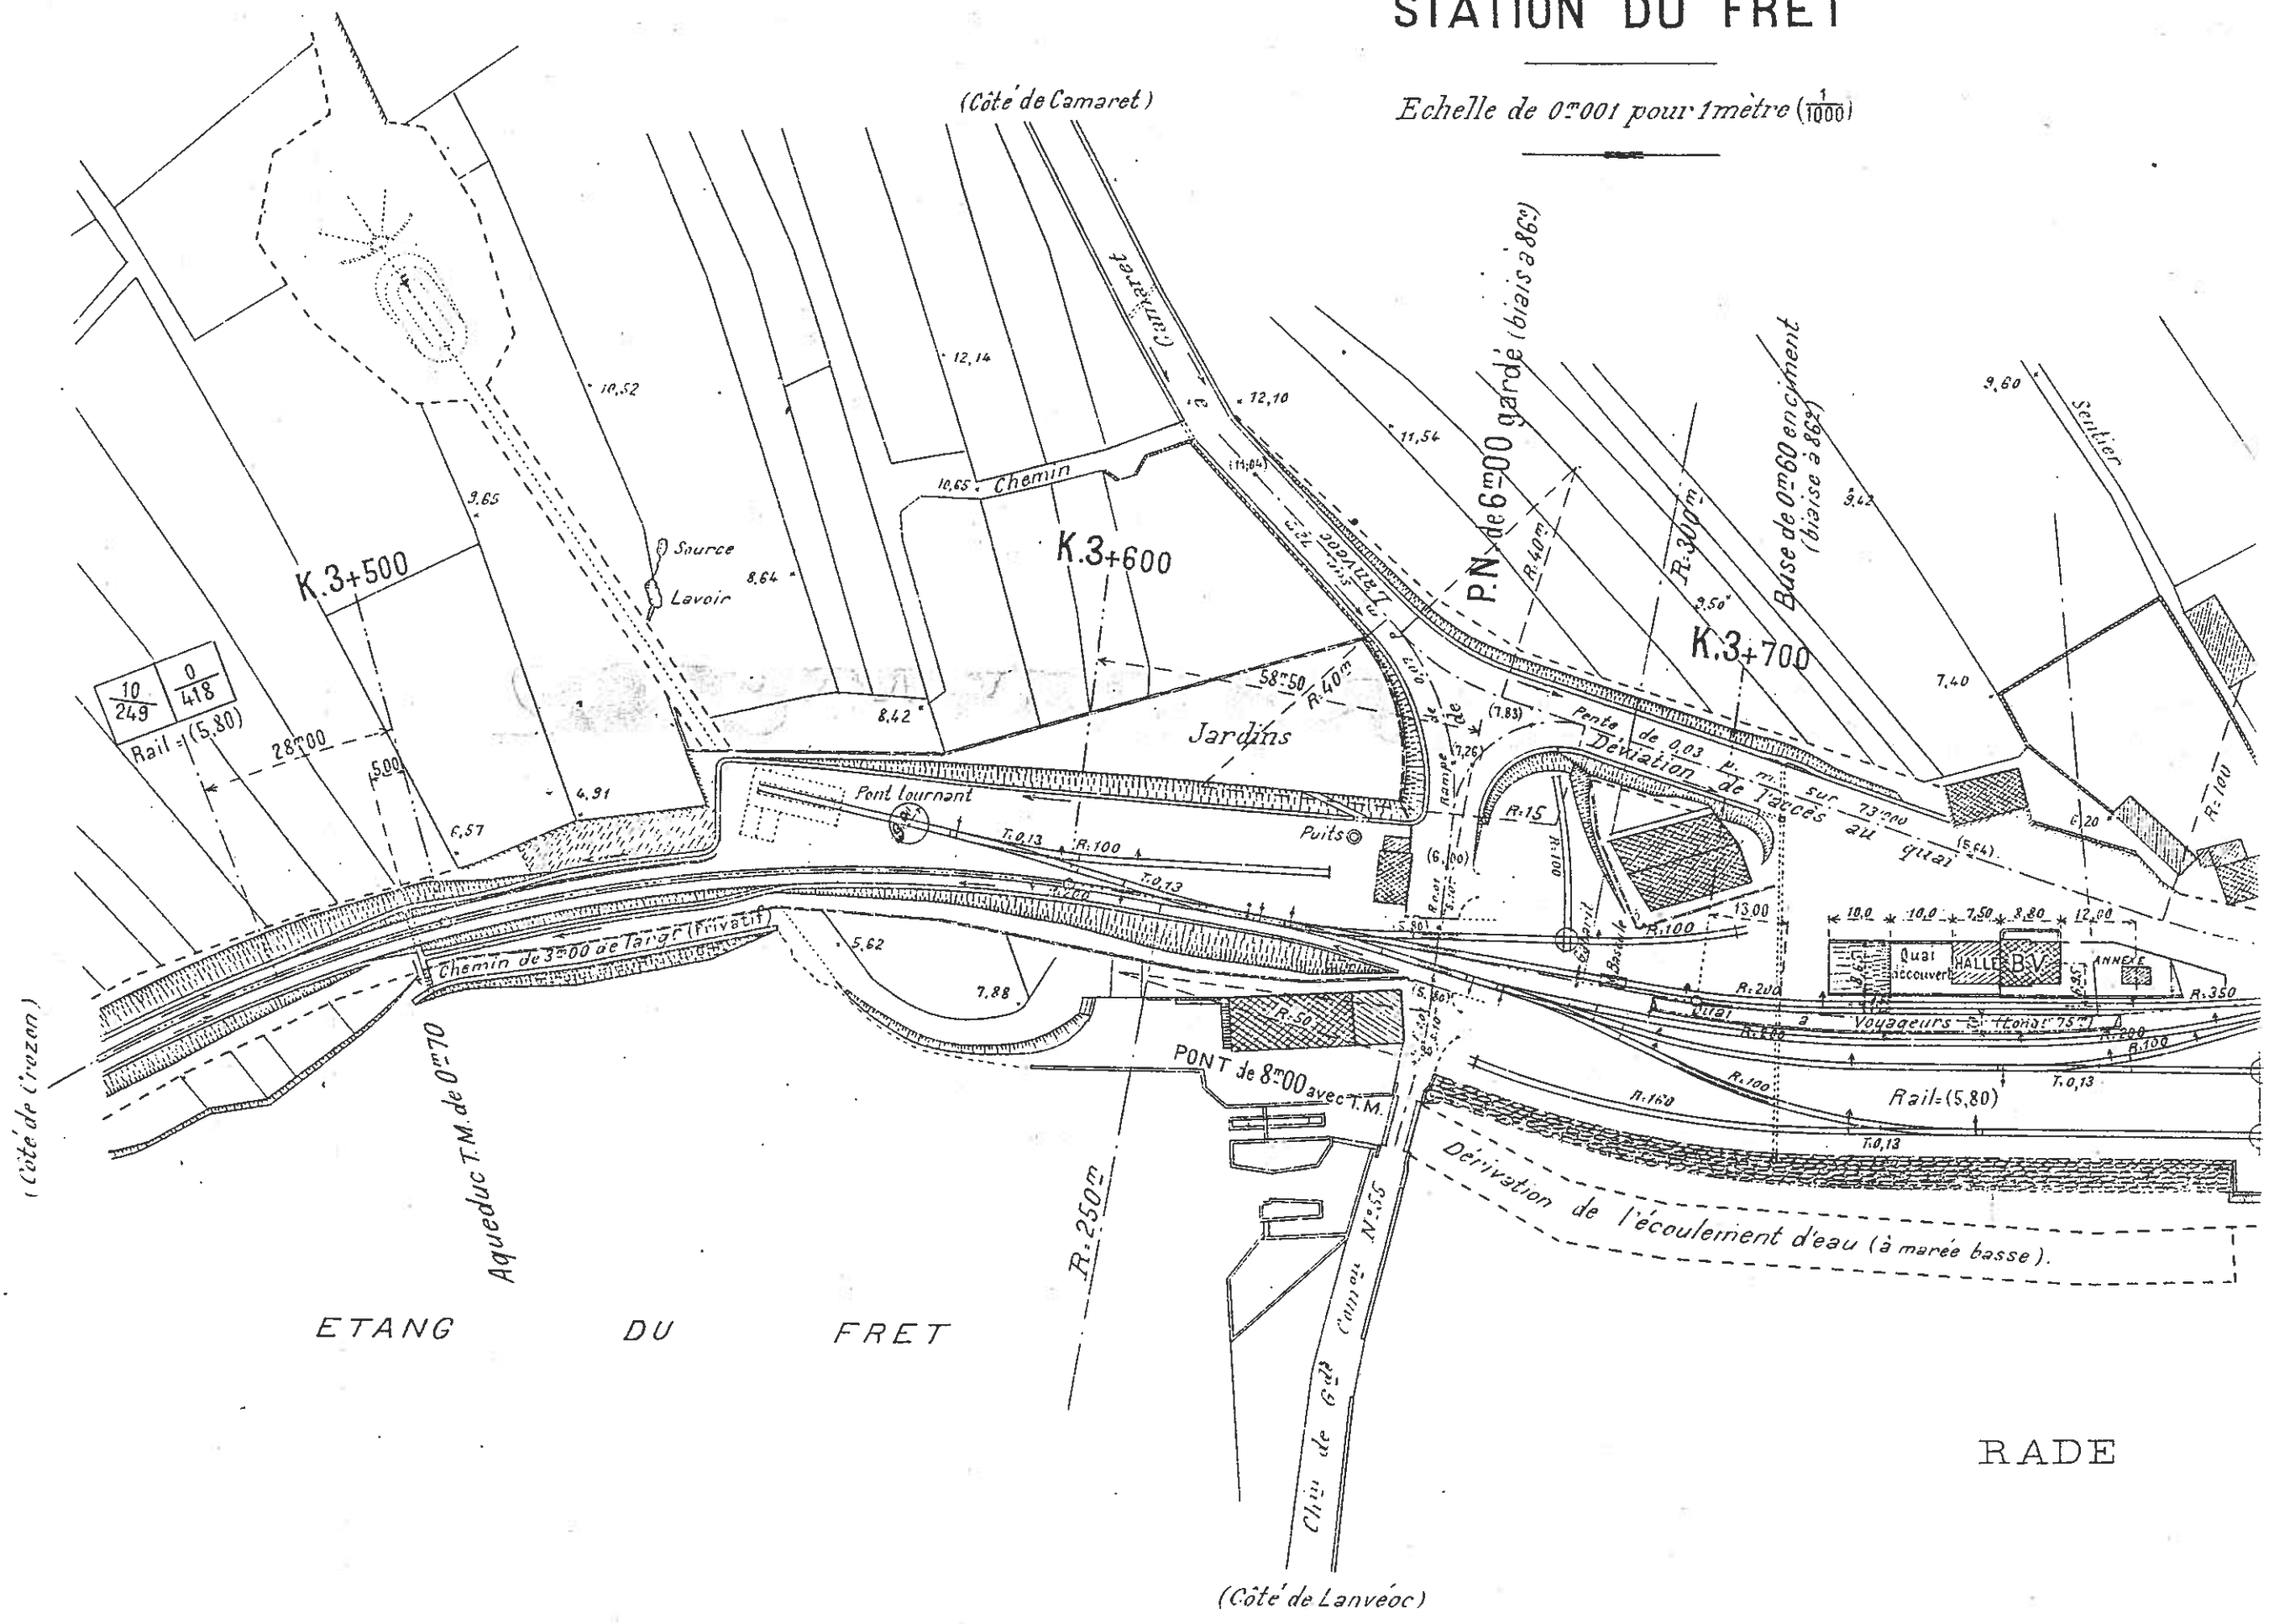

STATION DU FRET

Echelle de 0^m001 pour 1mètre (1/1000)

(Côté de Camaret)

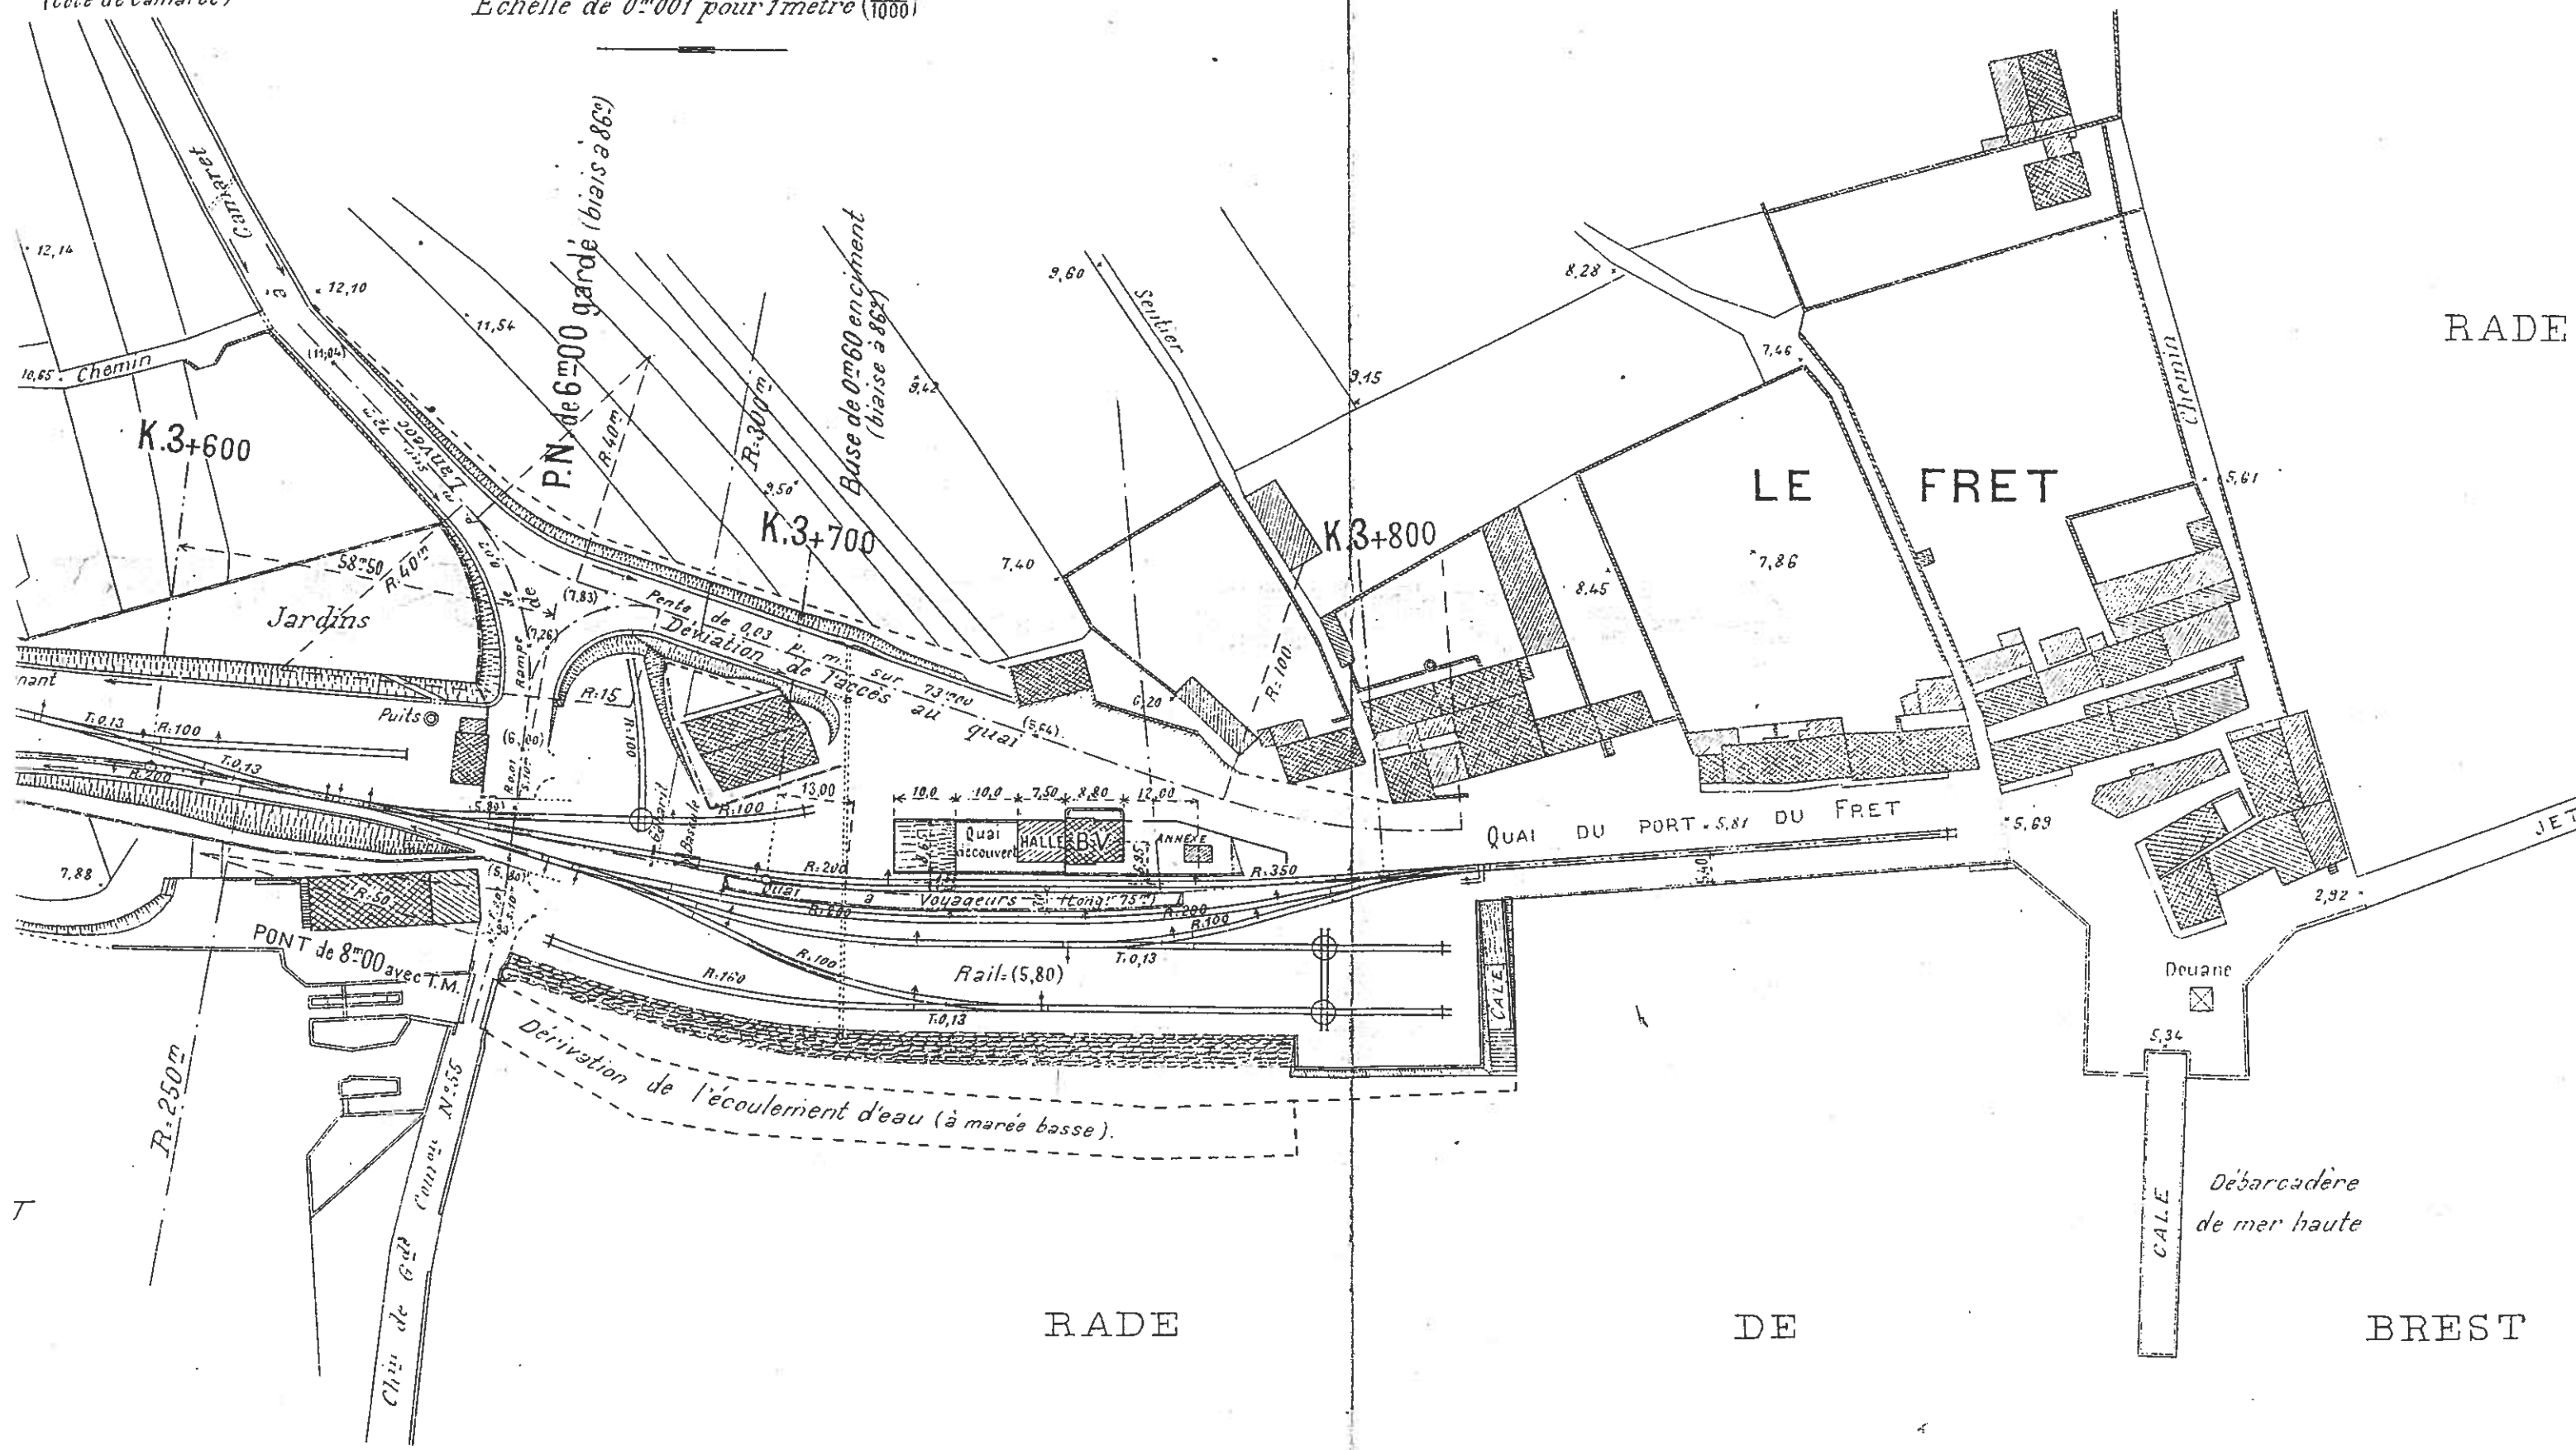

RADE

LE FRET

QUAI DU PORT 5,87 DU FRET

RADE

DE

BREST

T

(Côté de Lanvéoc)

Plan de la Rade de Brest
1860

