

DÉPARTEMENT
du Finistère.

CHEMINS DE FER DE L'ÉTAT

ARRONDISSEMENT
de Châteaulin.

LIGNES NOUVELLES

Ligne de Châteaulin à Camaret
avec embranchement sur Le Trét

Inventaire général des objets de toute nature
remis à la Société Générale des Chemins de Fer Économiques
par le Service des Lignes Nouvelles.

Bâtiment des Voyageurs et Halle aux Marchandises
appliqués aux Stations de :
St Nic-Pentrez, Belgouc, Tal-ar-Groas et Le Trét.

Dressé par l'Ingénieur Principal
conformément à l'exécution

Paris le 28 juillet 1930

Genet

Vu et arrêté

Par le Chef du Service de la Construction
des Lignes Nouvelles

Paris le 28 juillet 1930

Vu pour réception :

Paris le 12 octobre 1931


Le Directeur de la Société Générale
des Chemins de Fer Économiques,

Minier


avec embranchement sur le 3^e et.

Bâtiment des Voyers et Halle aux Marchandises
applicables aux Stations de St-Nic-Pentrez,
Telgruc, Tal-ar-Groas et Le Fret


Echelle: 0,01 p.m. ($\frac{1}{100}$)

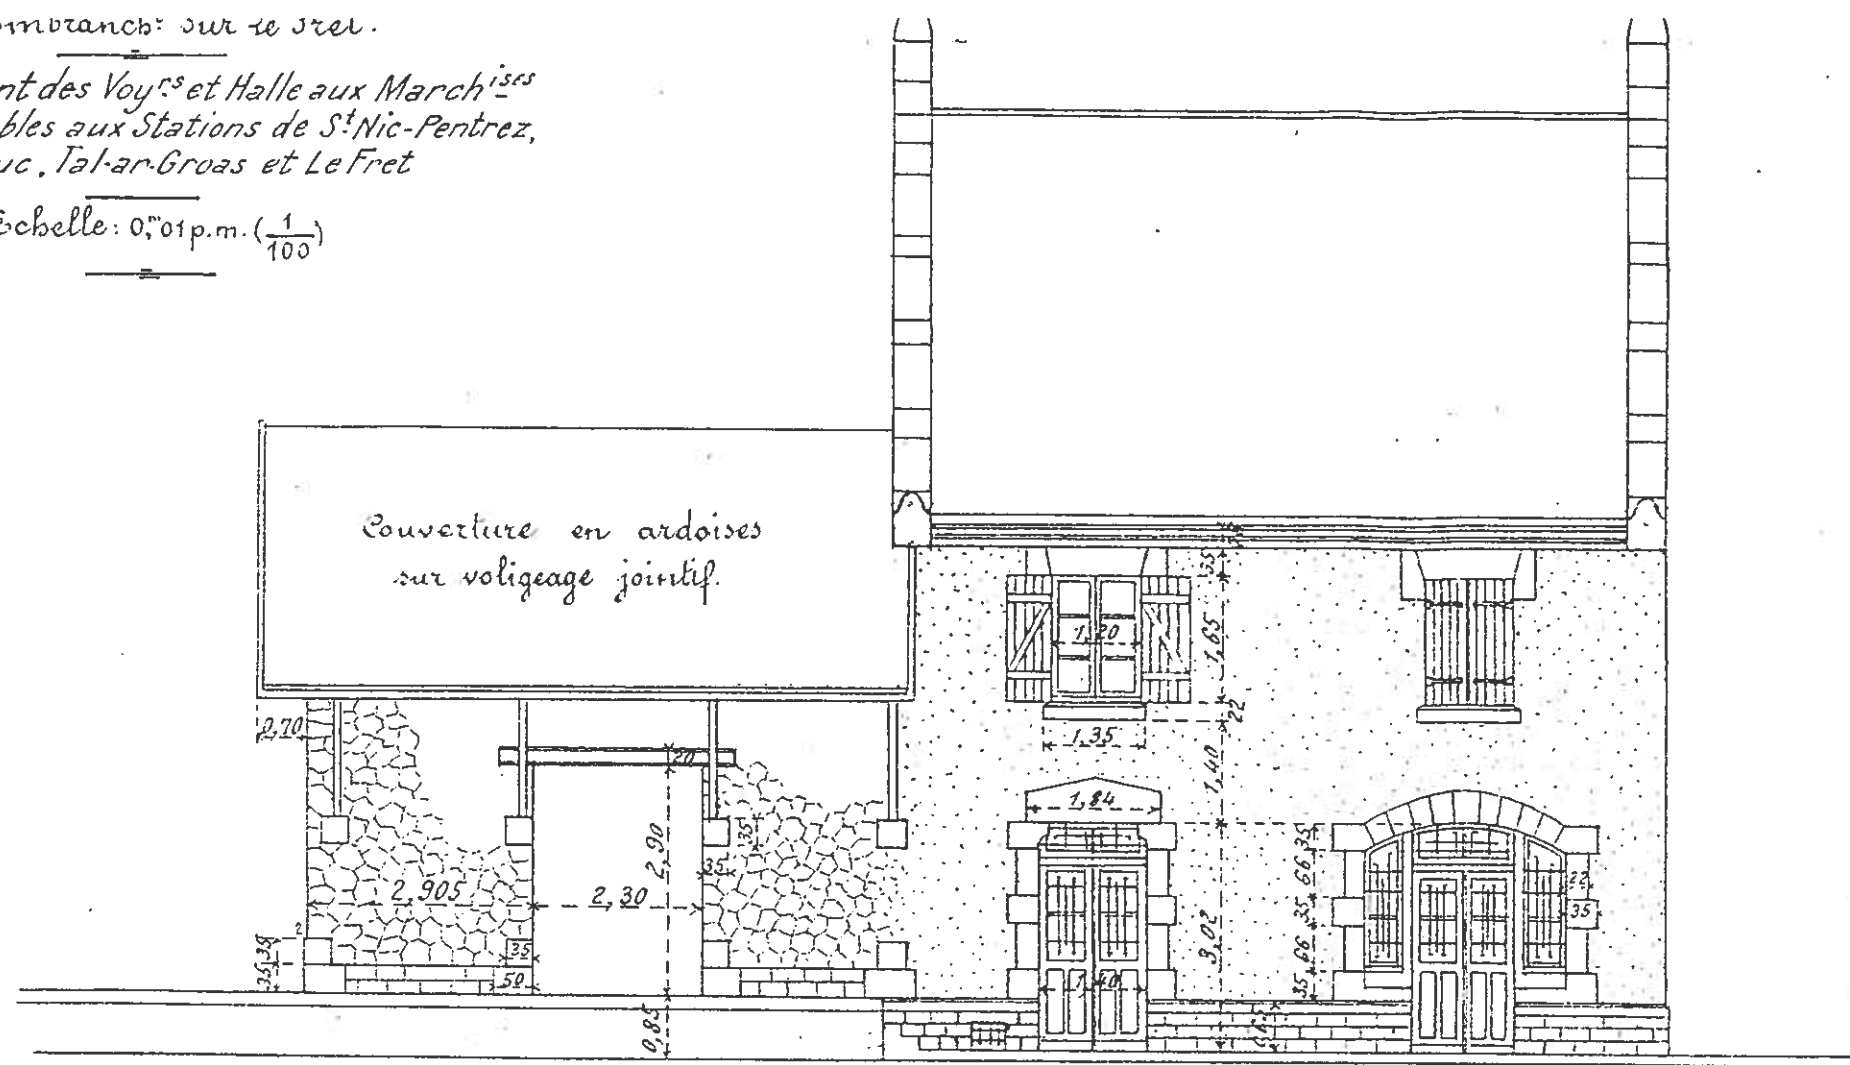


— FAÇADE SUR LA VOIE —

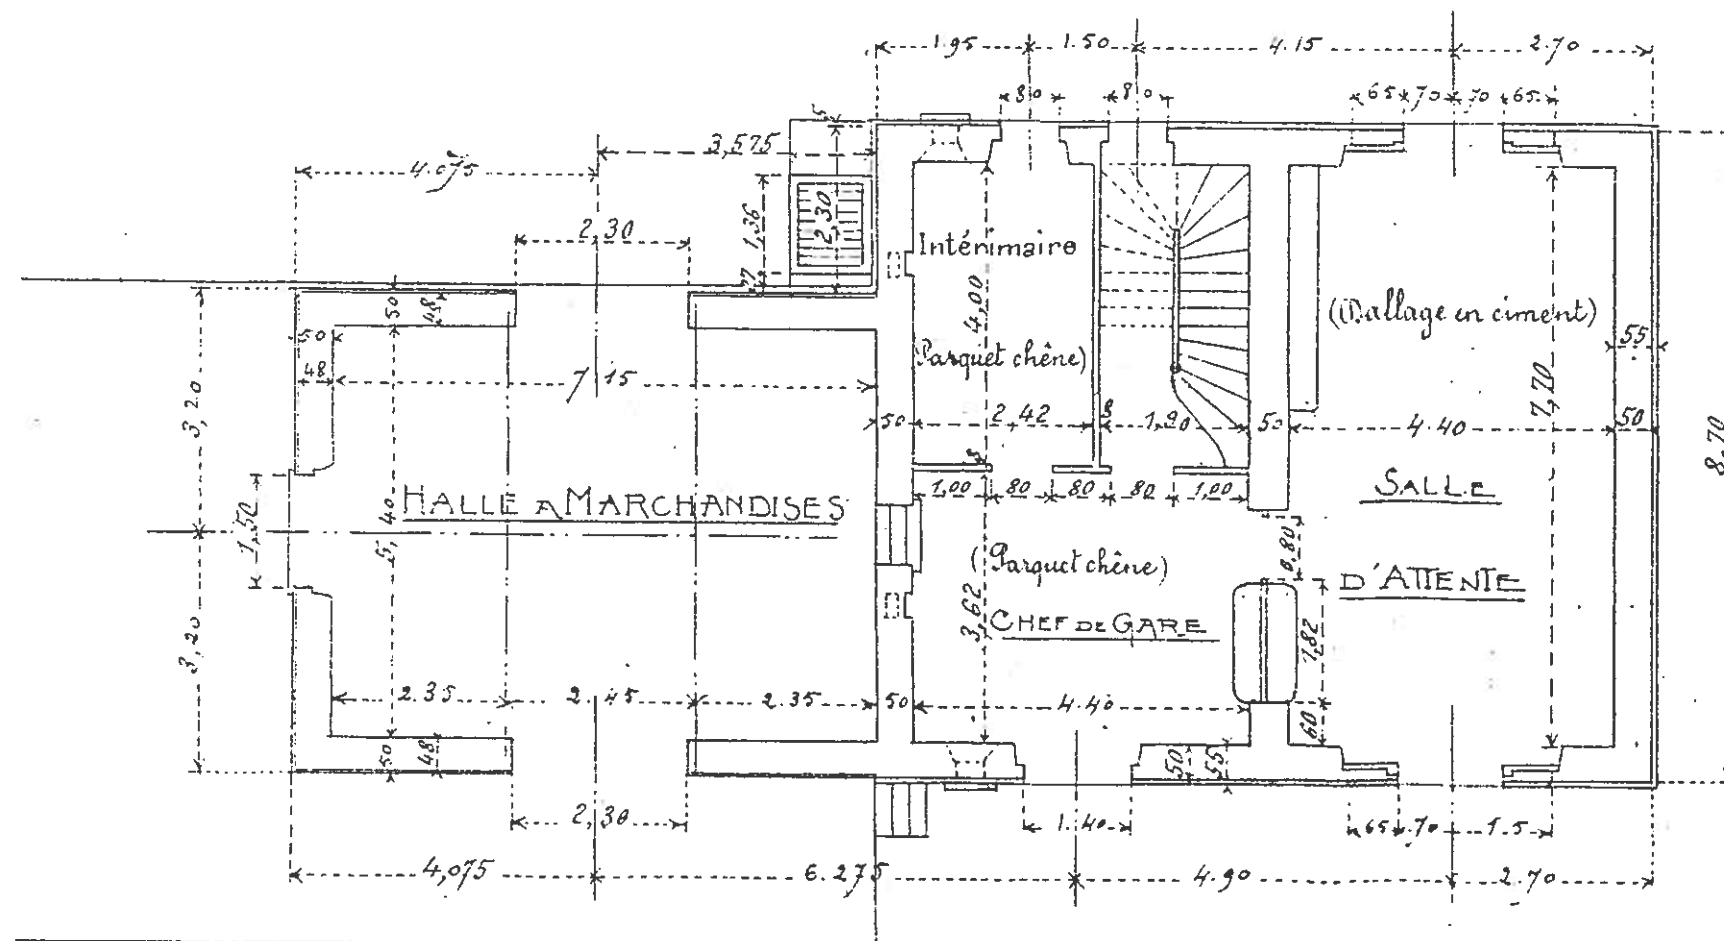


— REZ. DE CHAUVSSÉE —

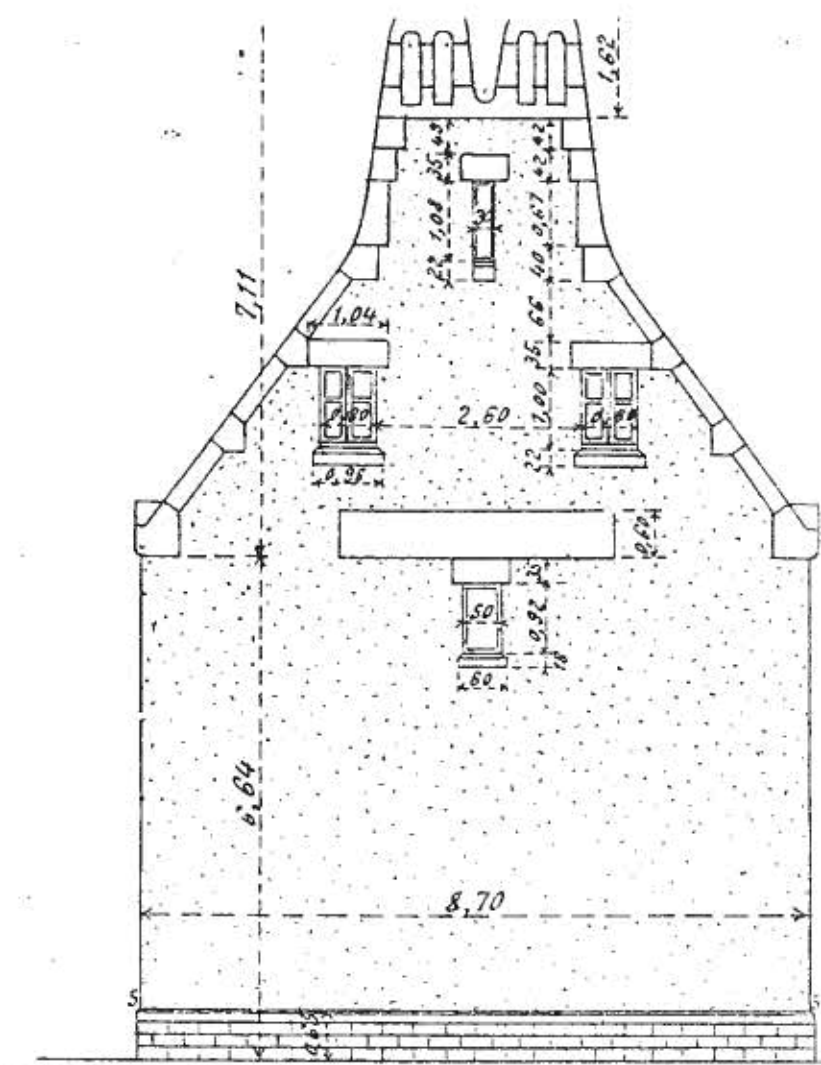


— PIGNON DE LA GARE —

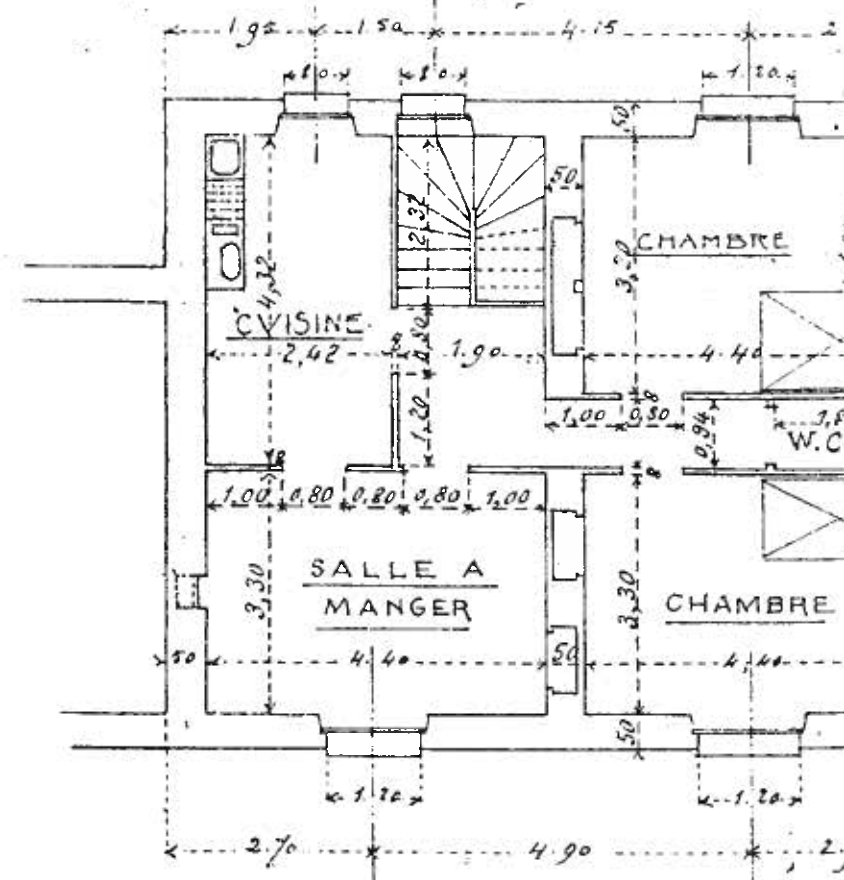

— 1^{er} FLOOR —

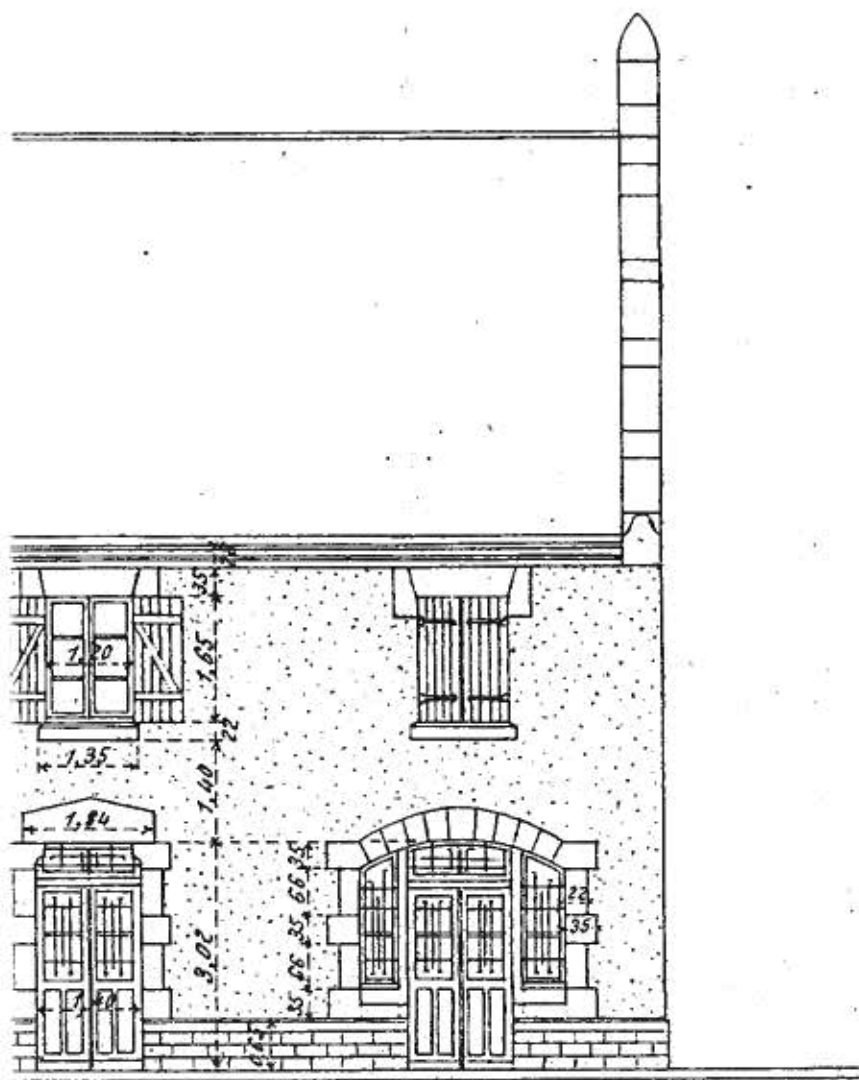

DIE

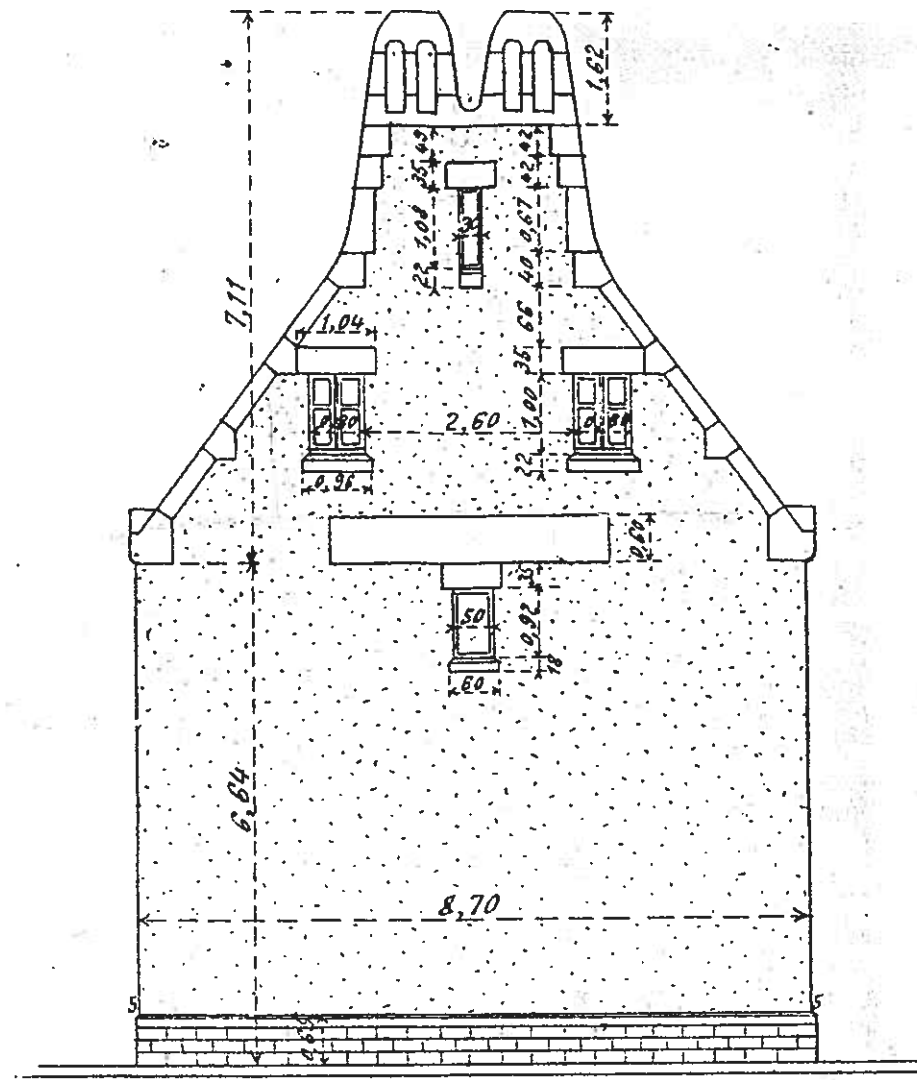

— PIGNON DE LA GARE —

Coupe sur salle d'attente.

