

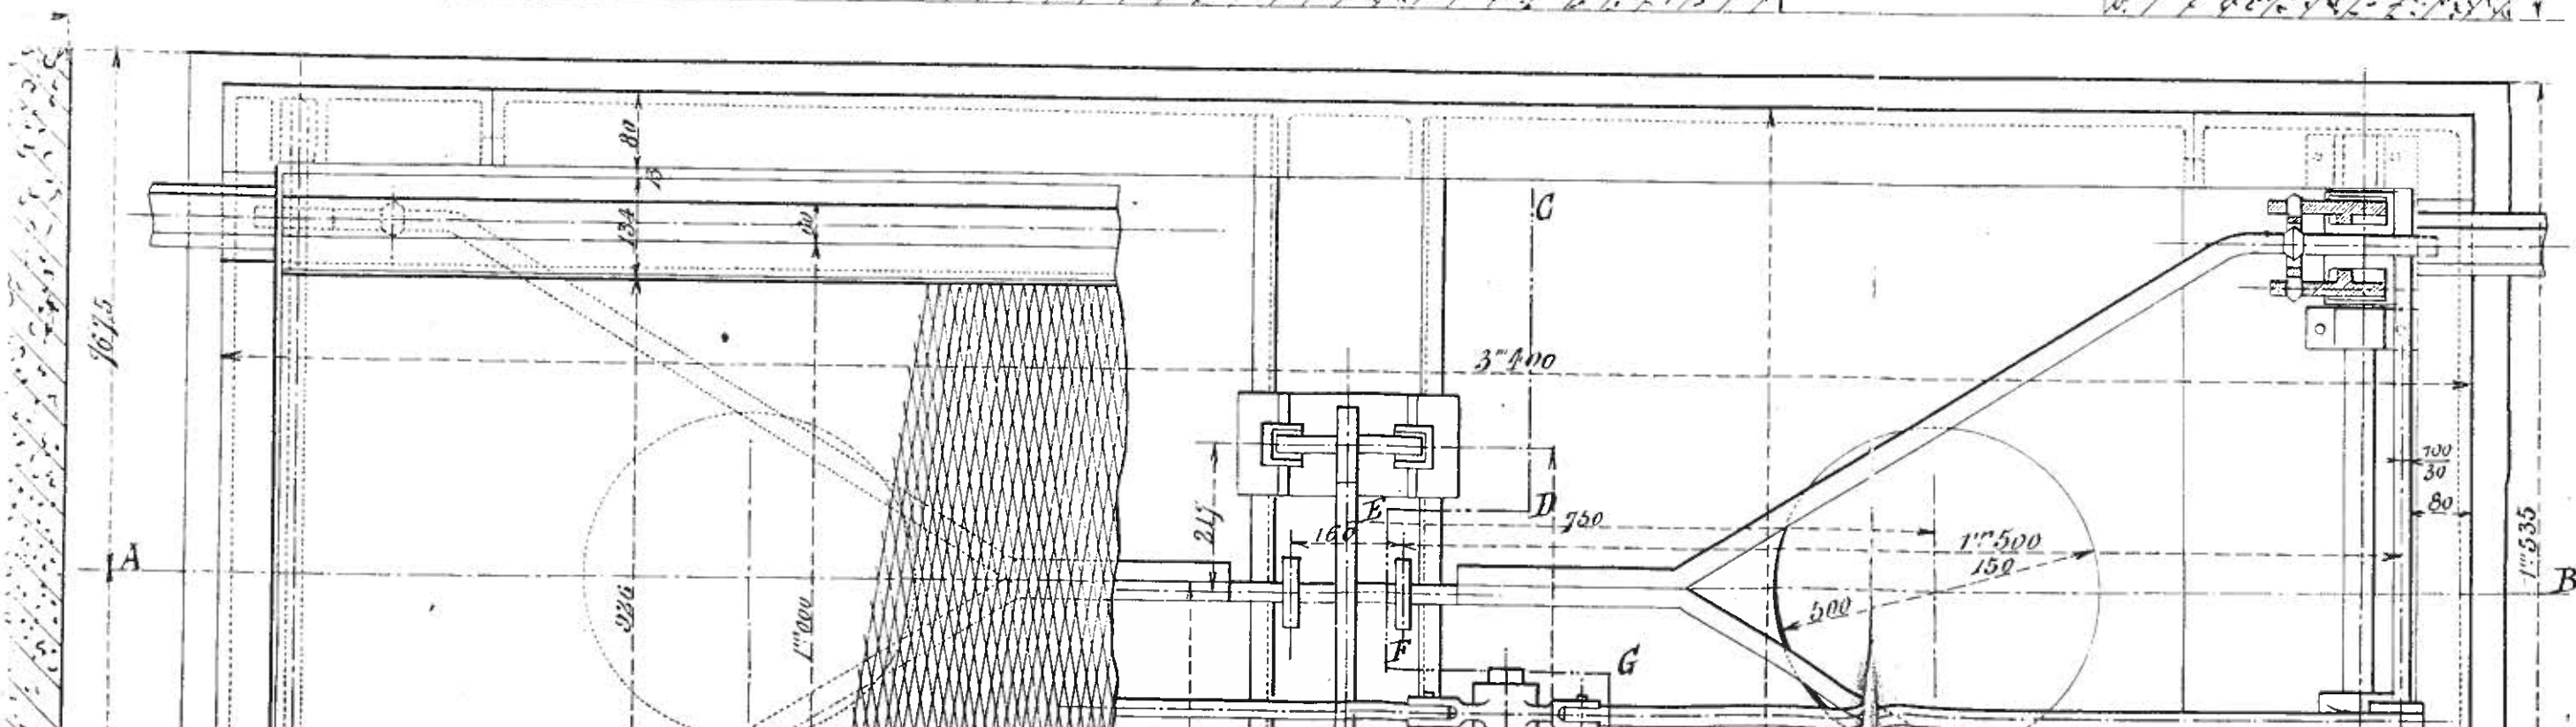
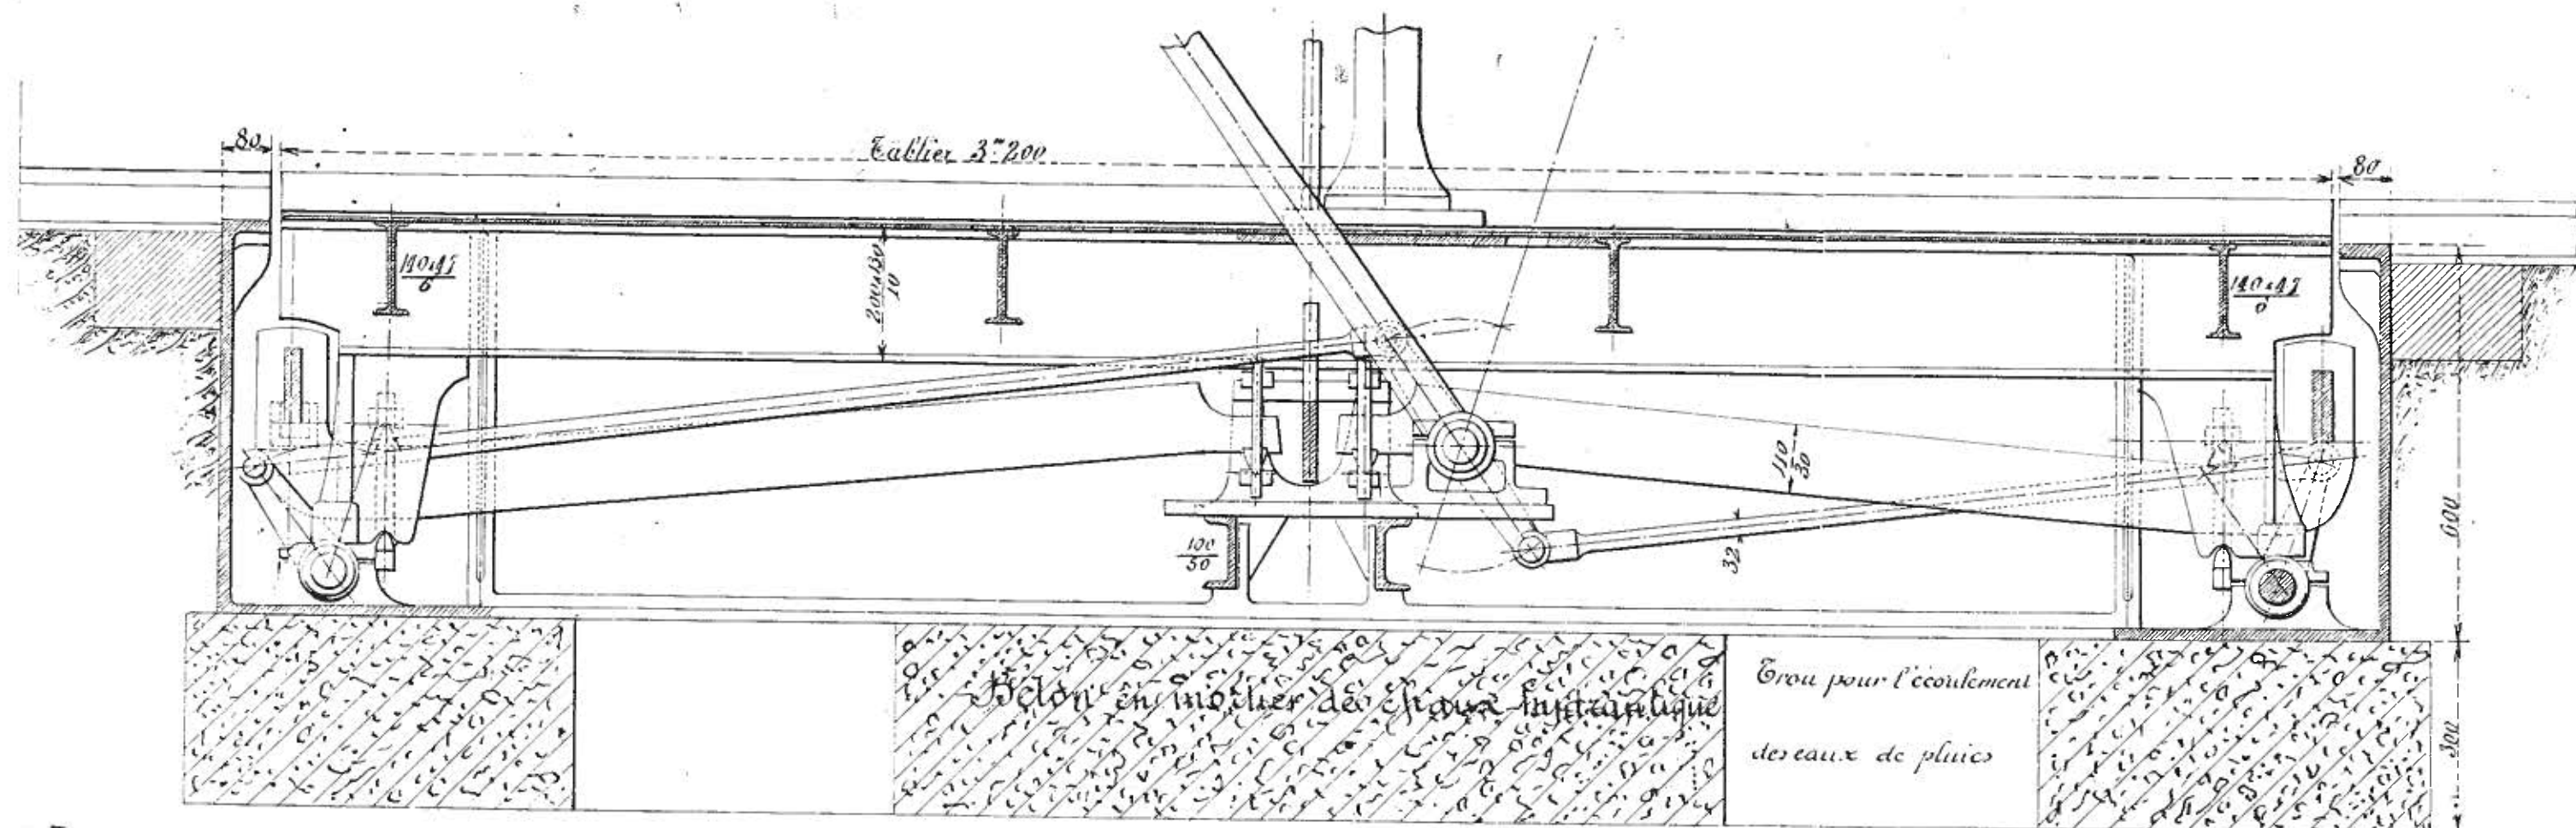
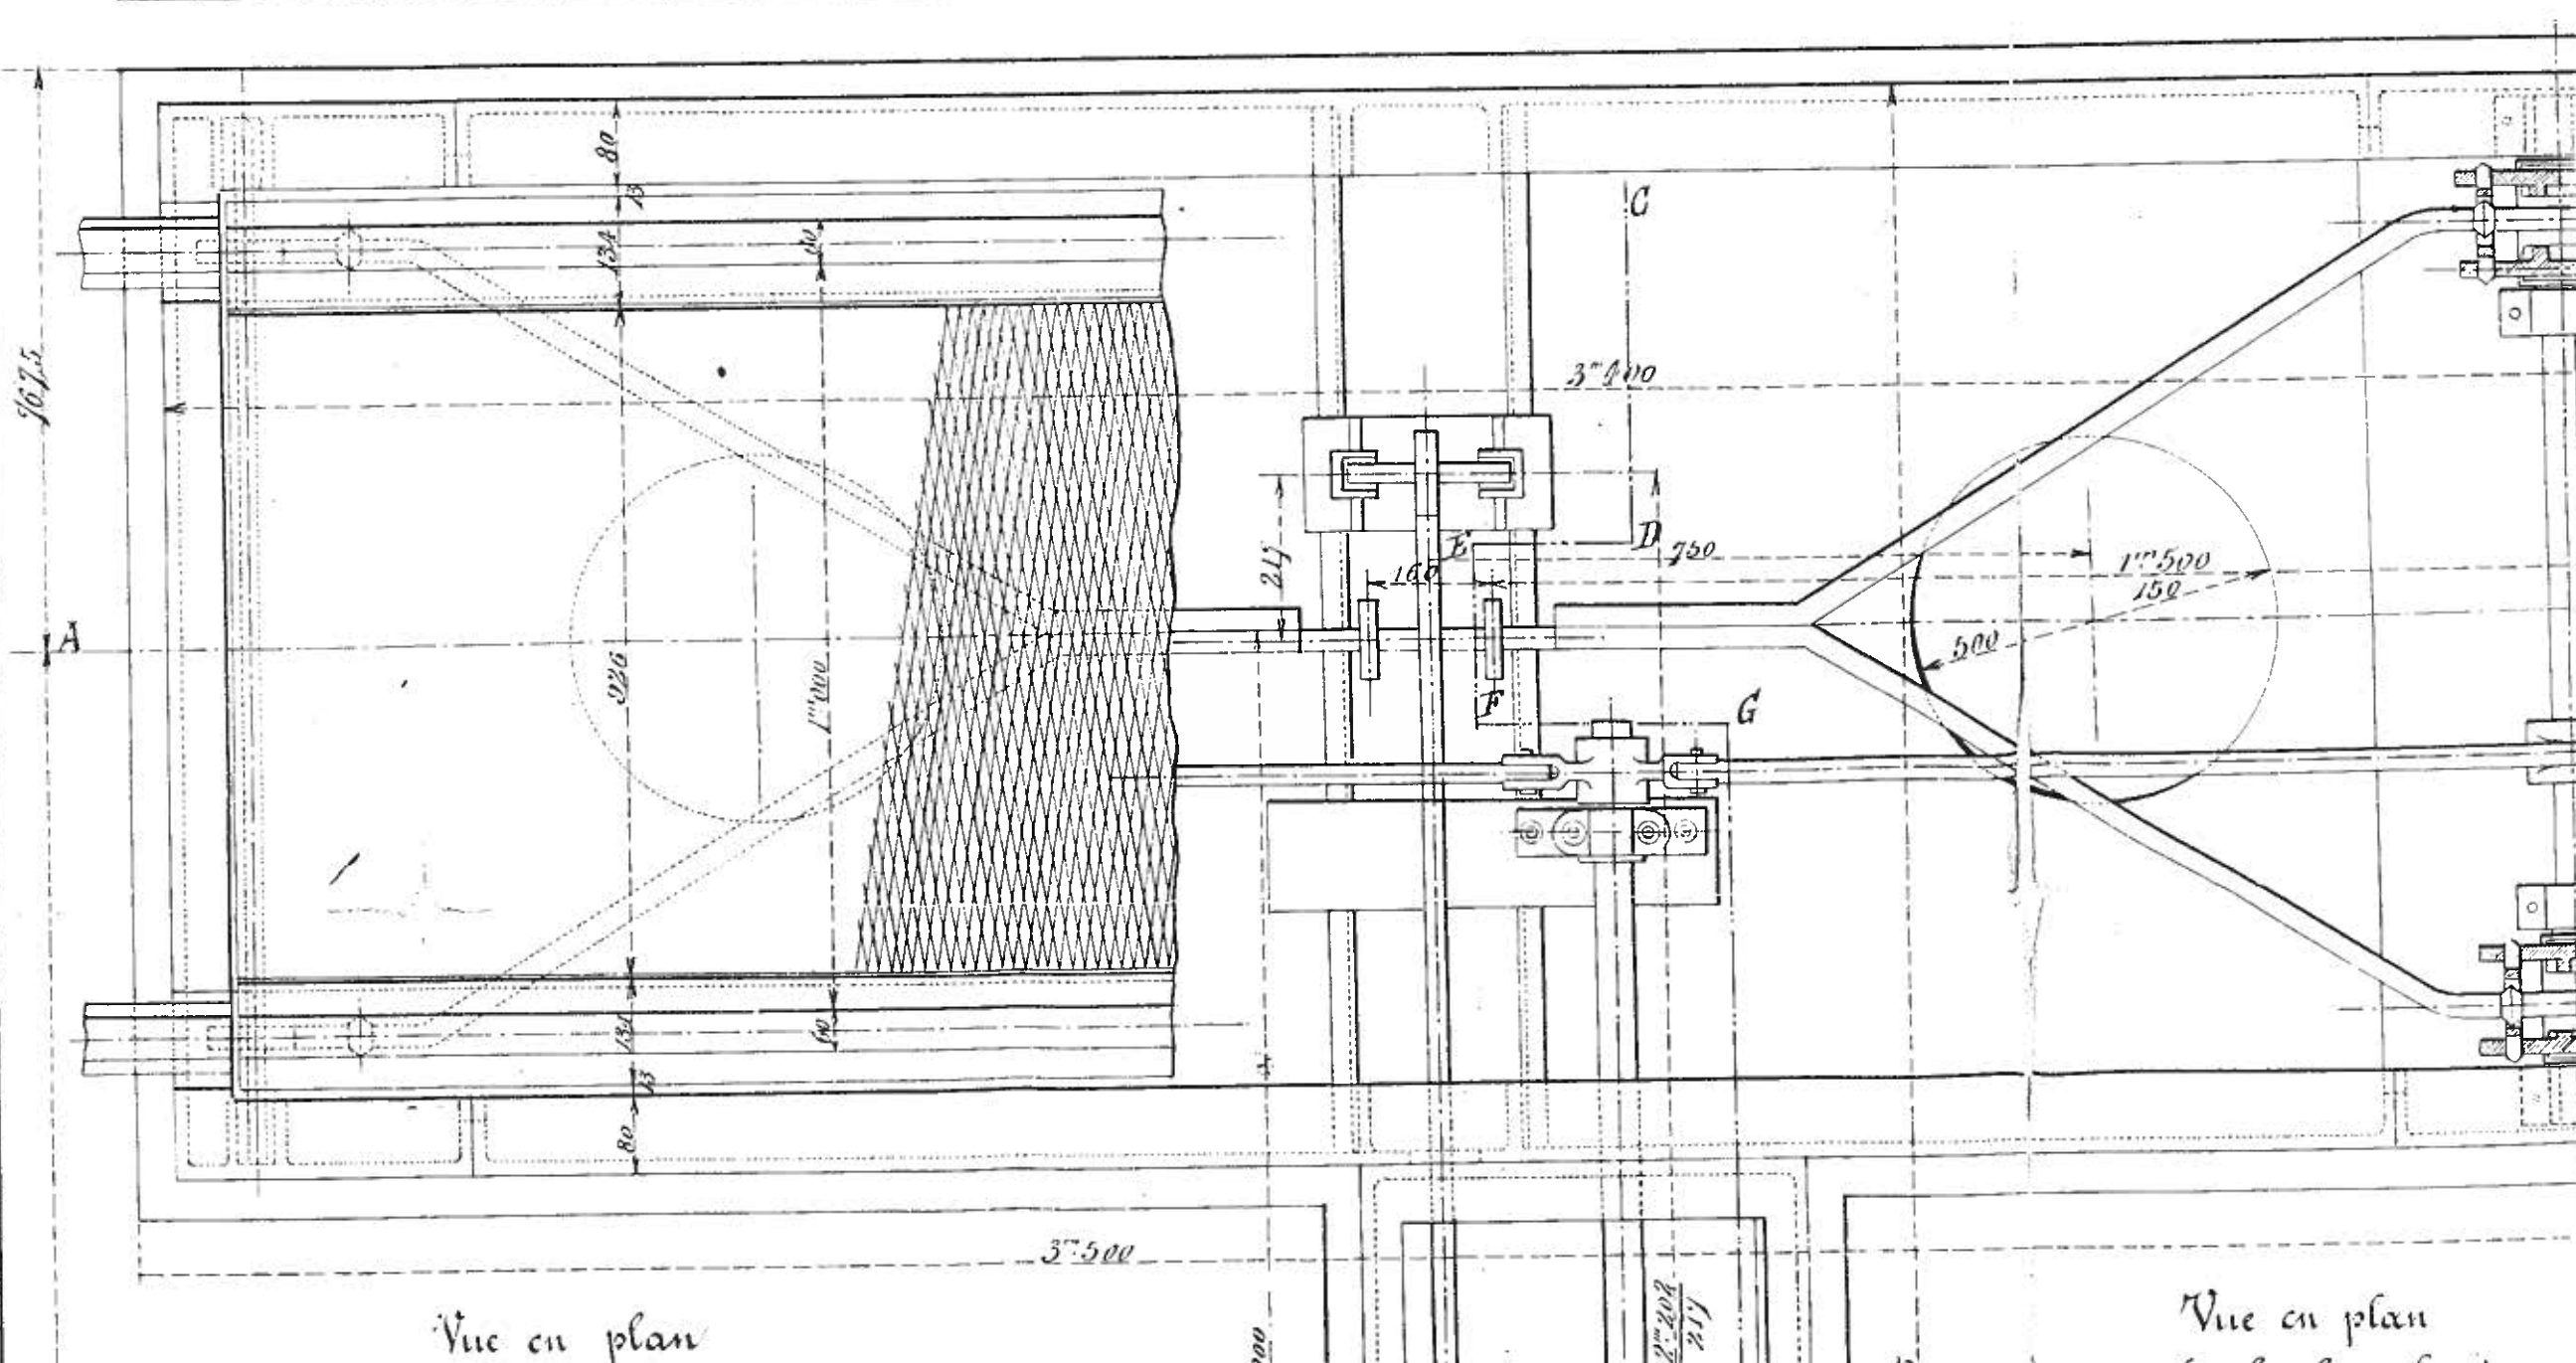


de 20^T - cuvelage en fonte - appareil de calage - tablier 3^m20 - voie 1^m00



Elevation suivant AB



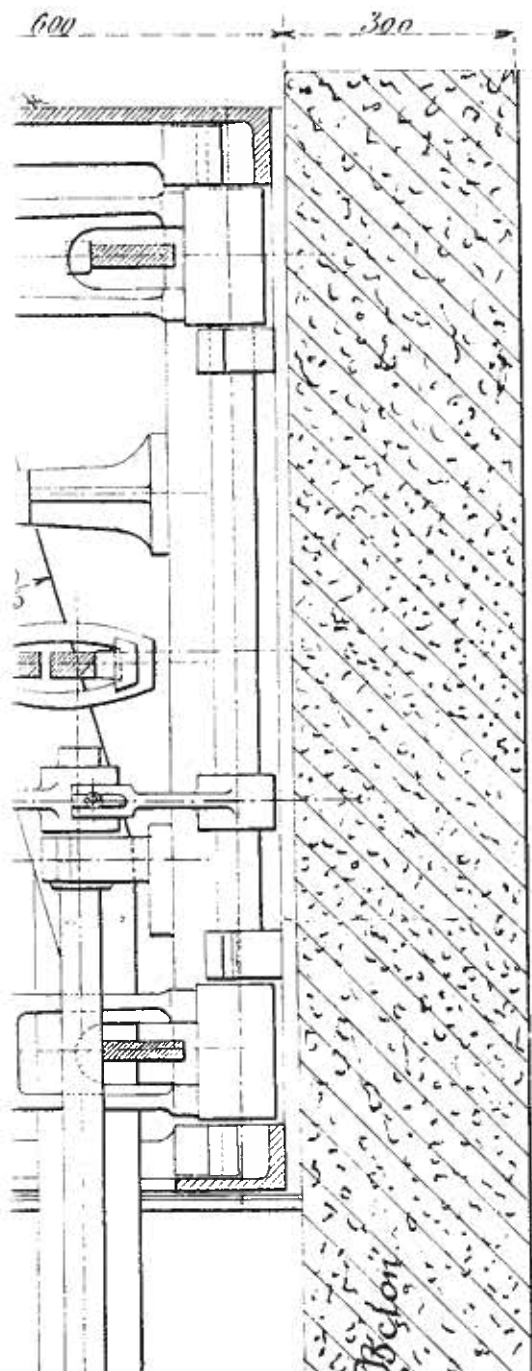


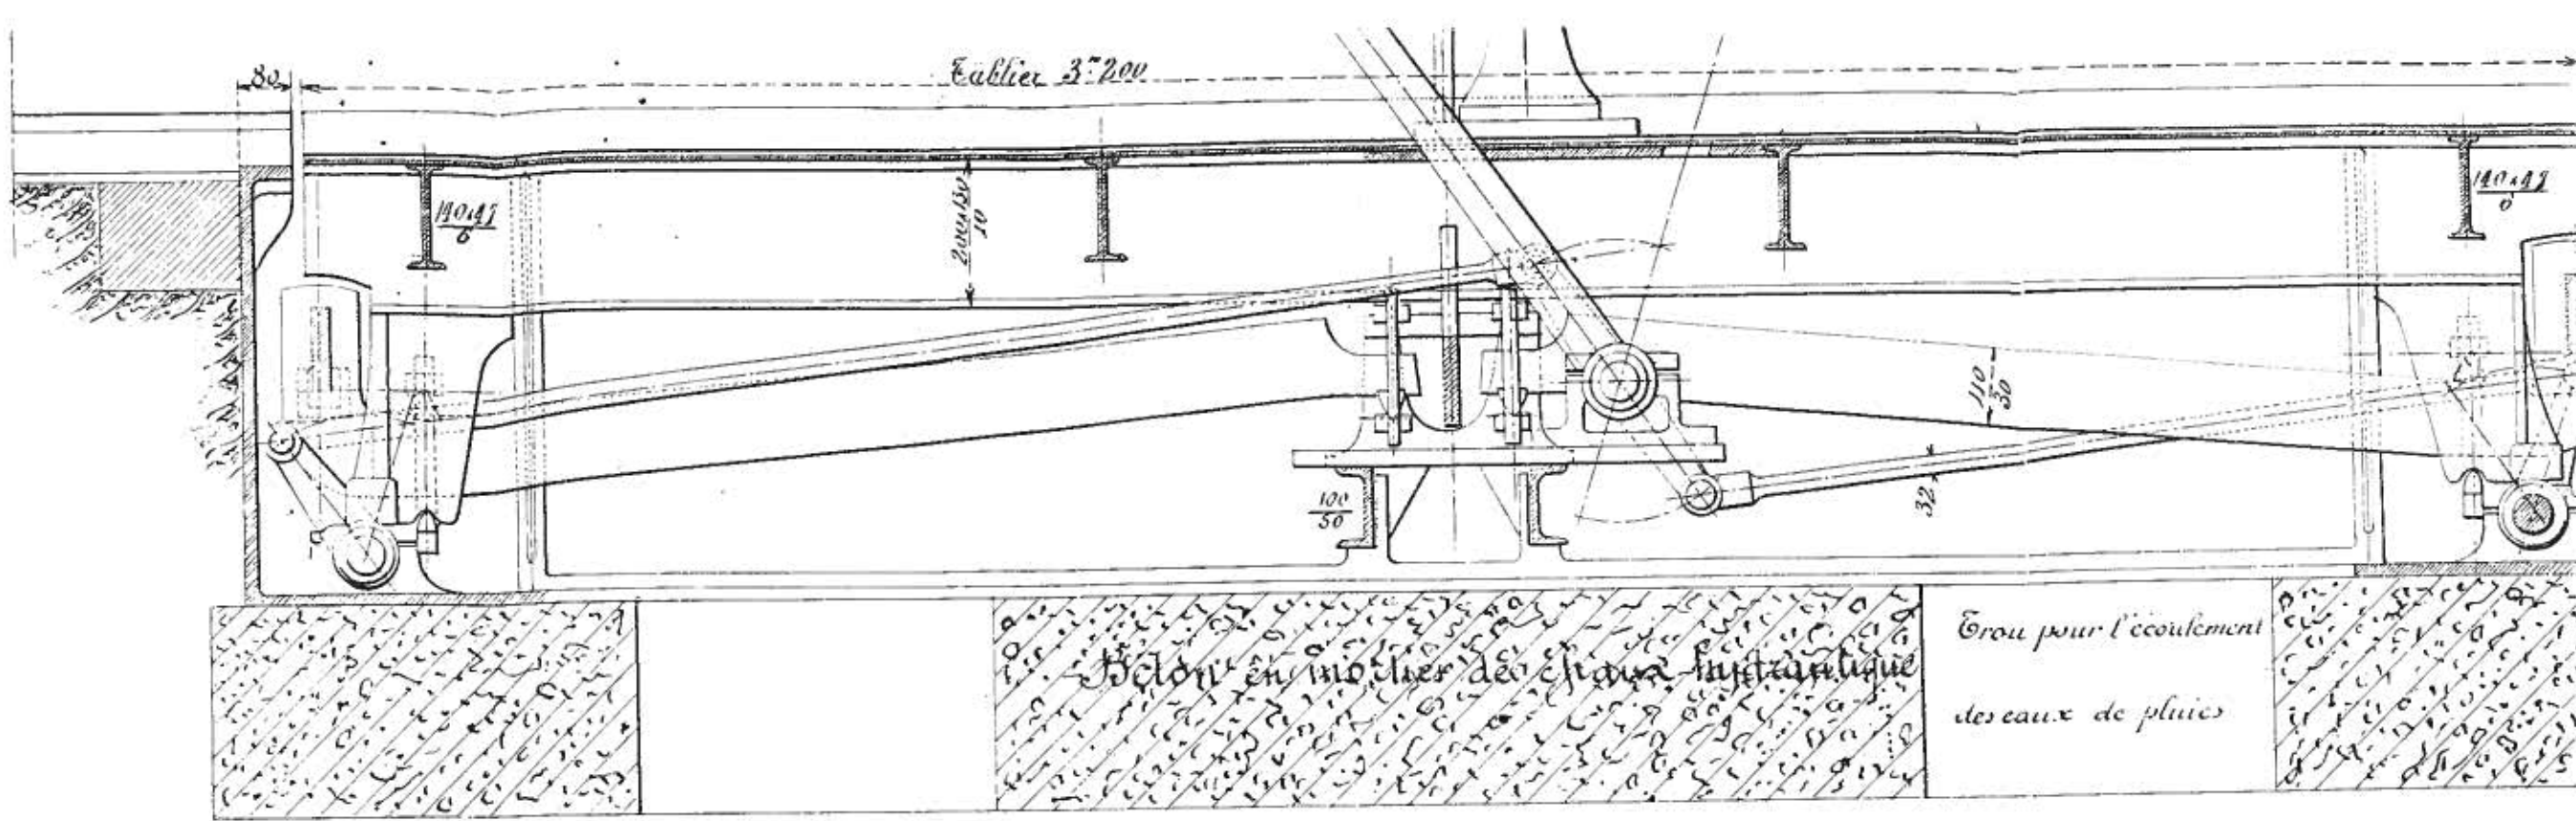



Vue en plan

Vue en plan

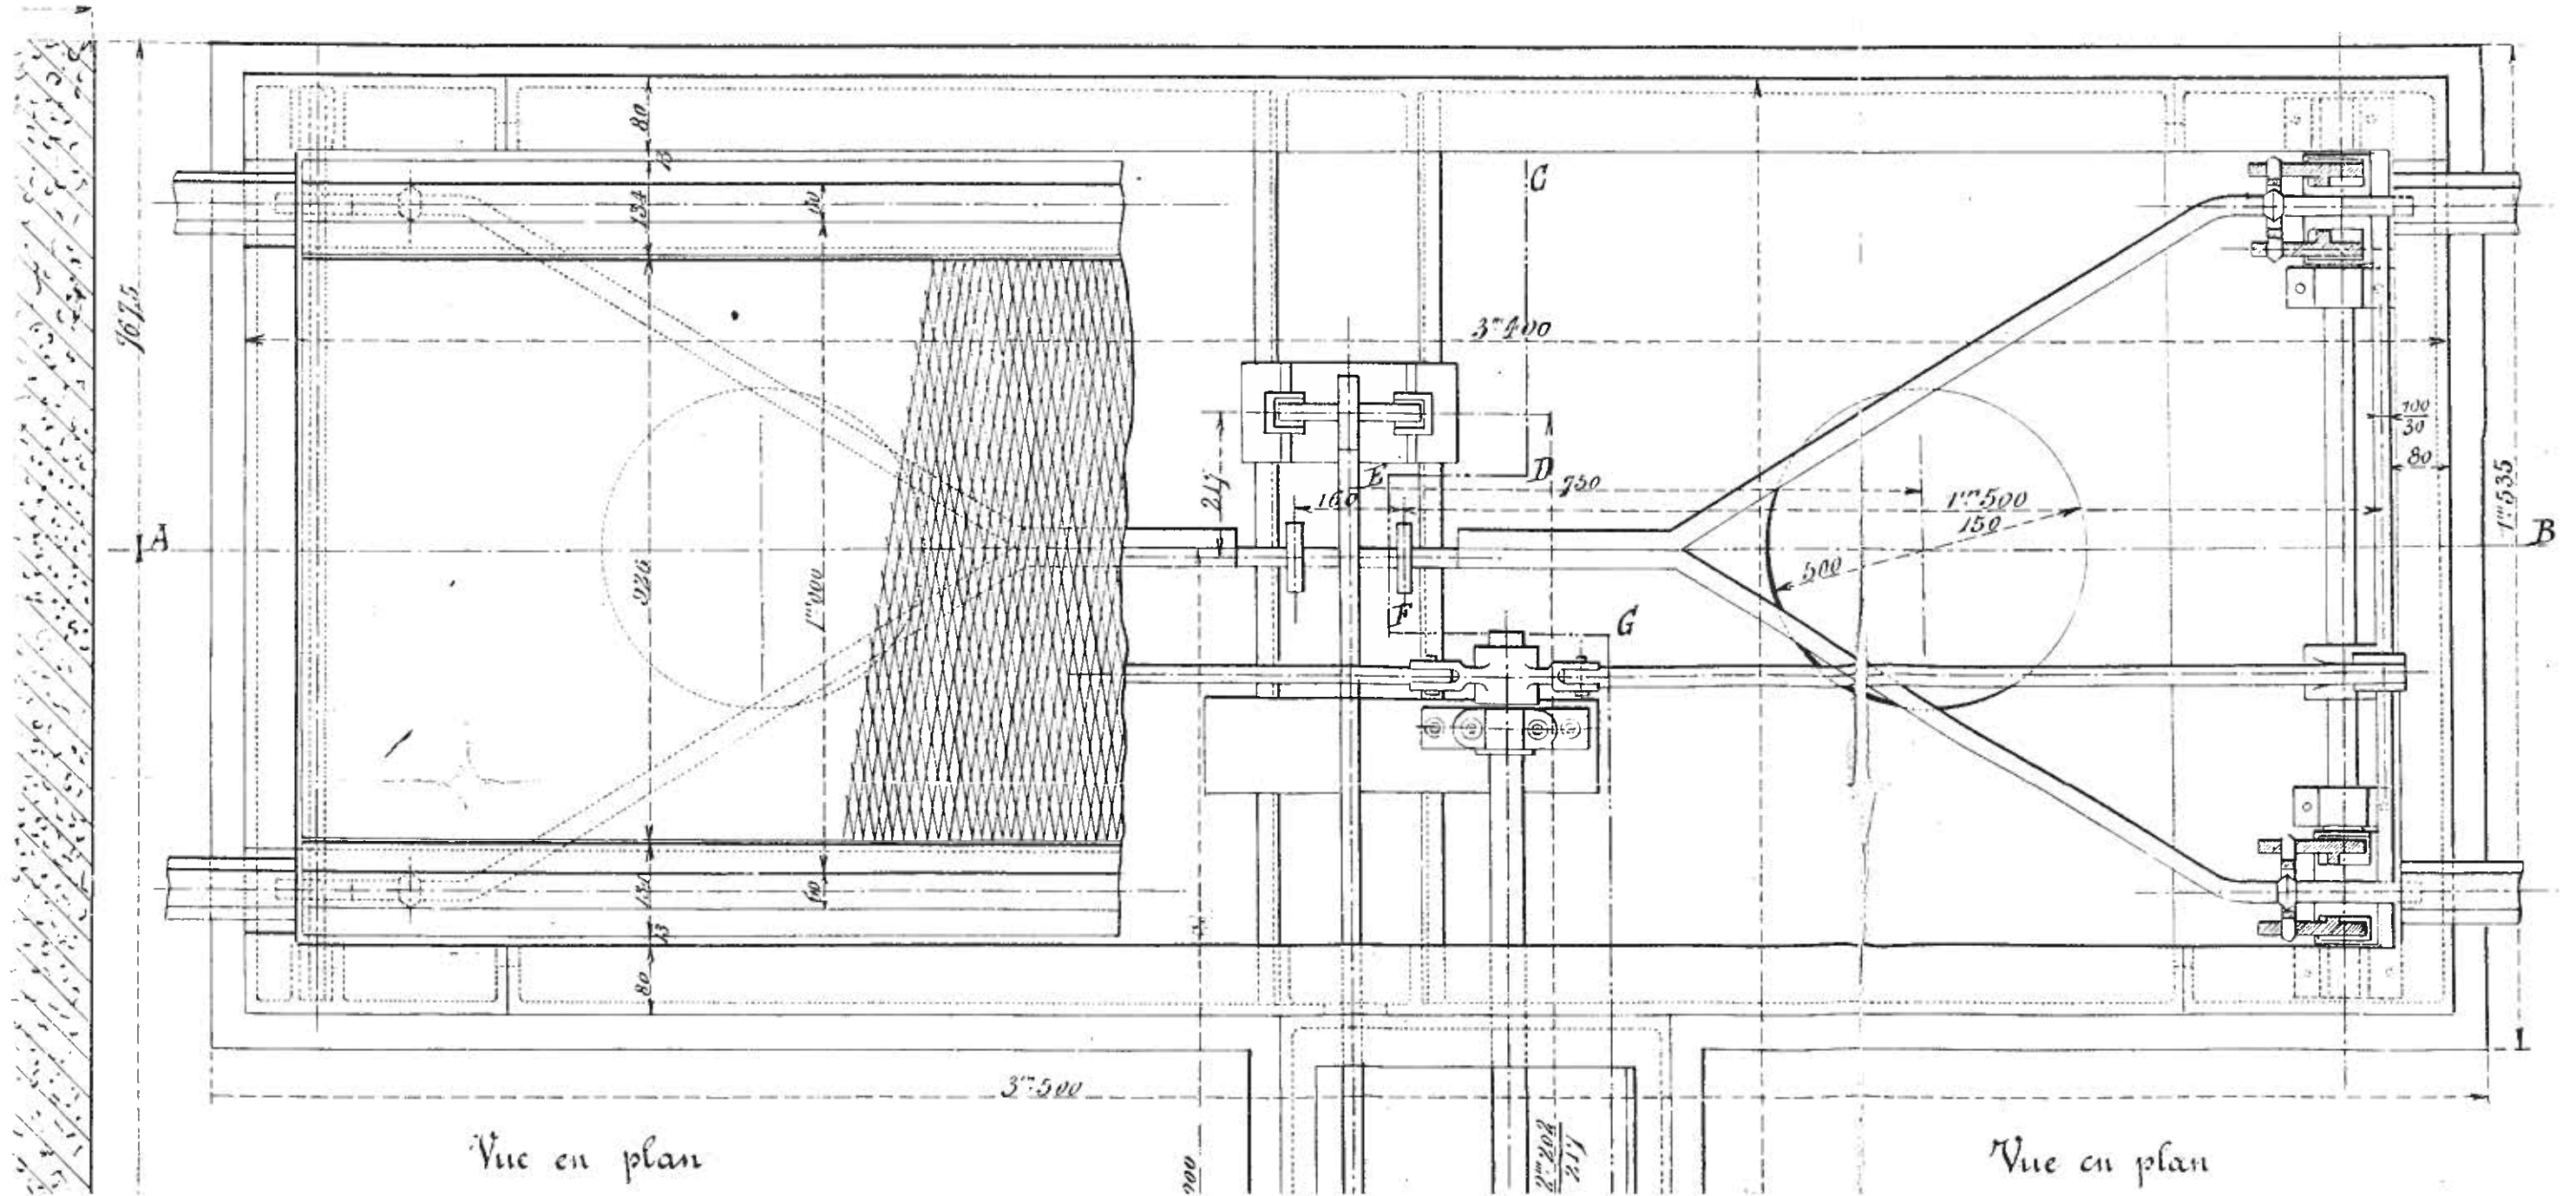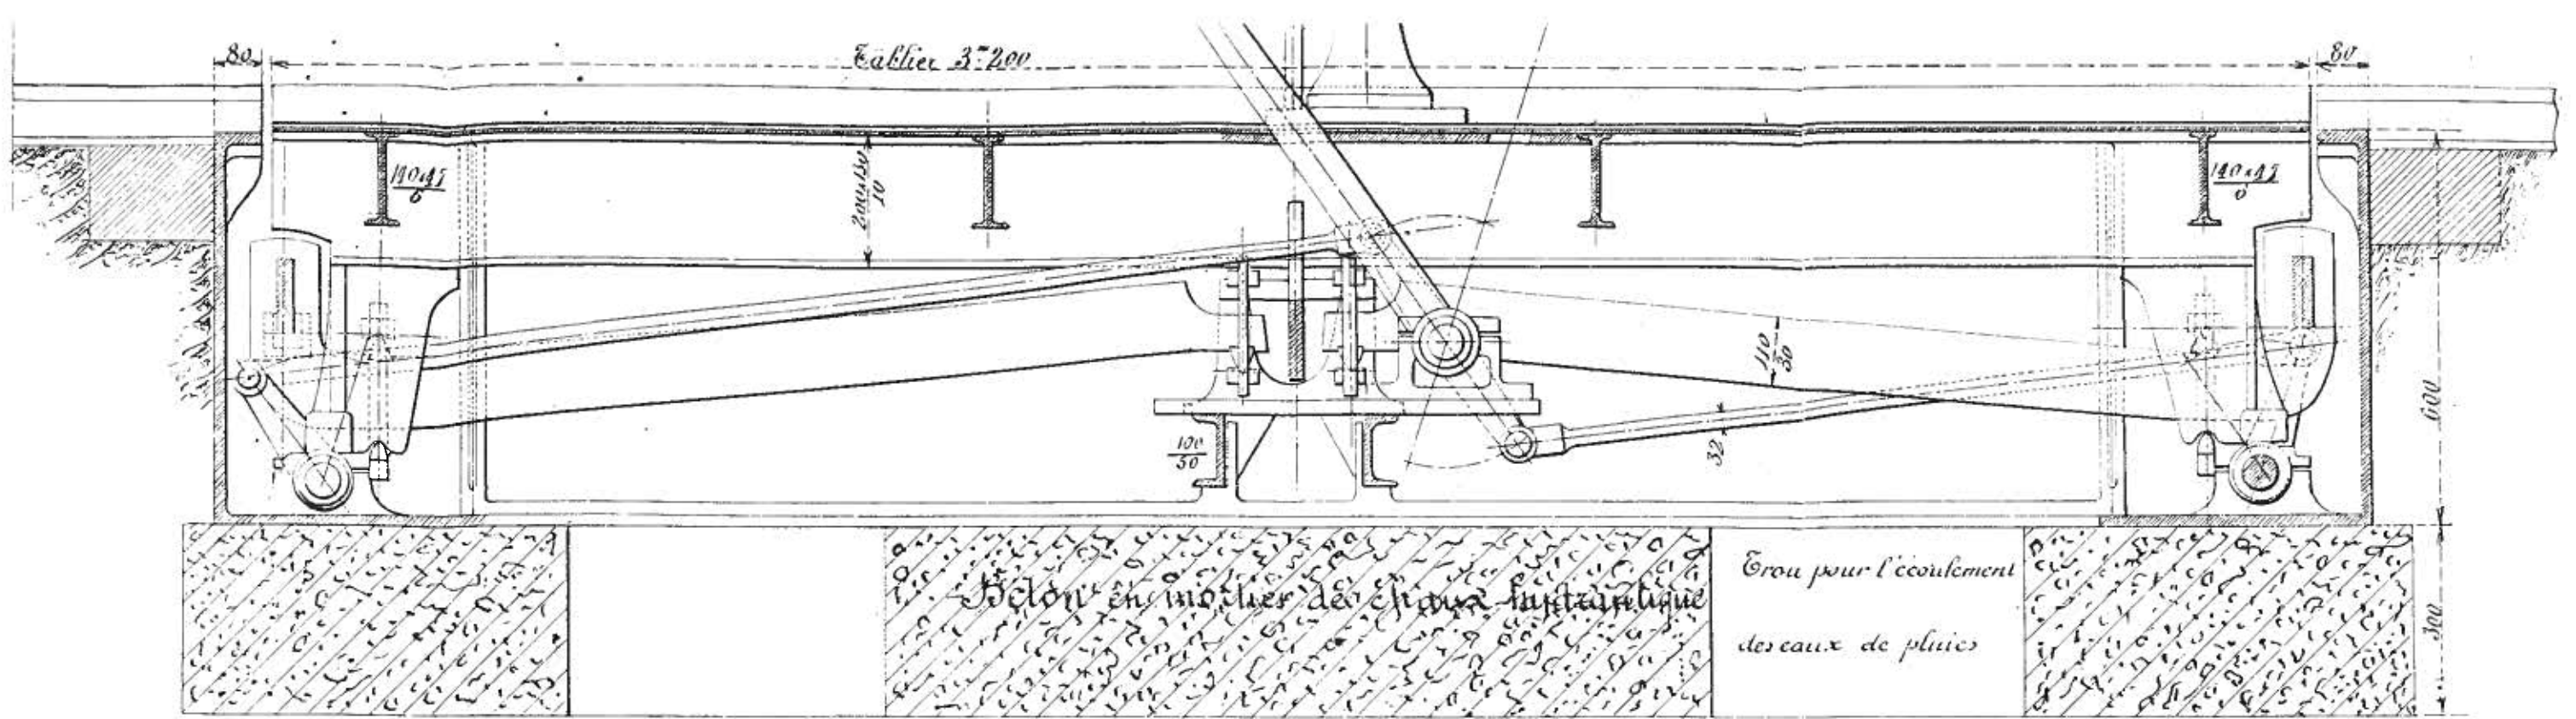

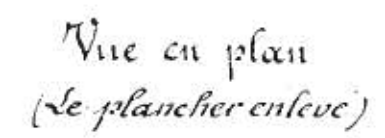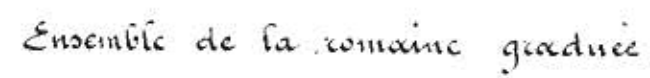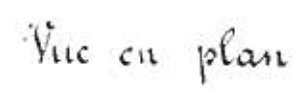

Profil suivant CDEFGH

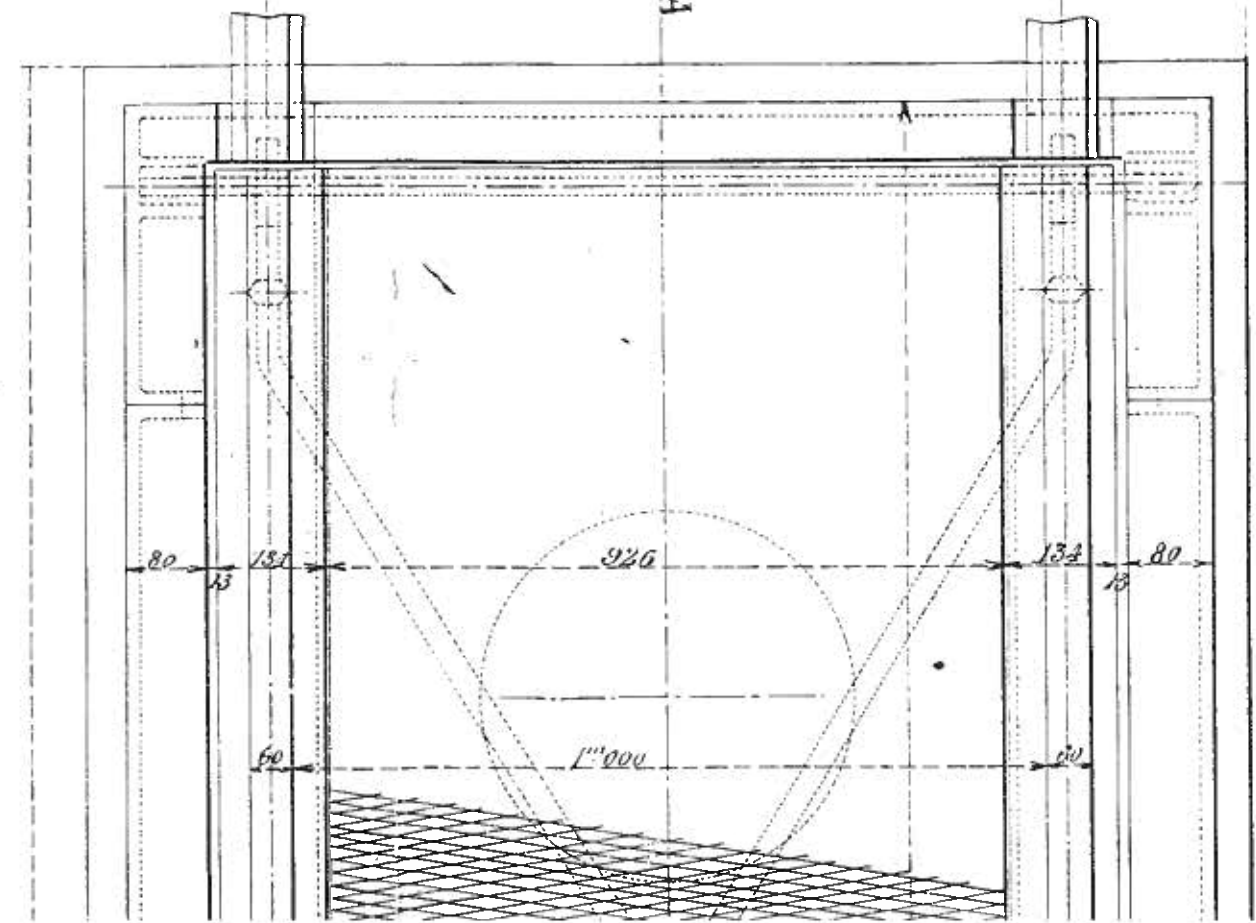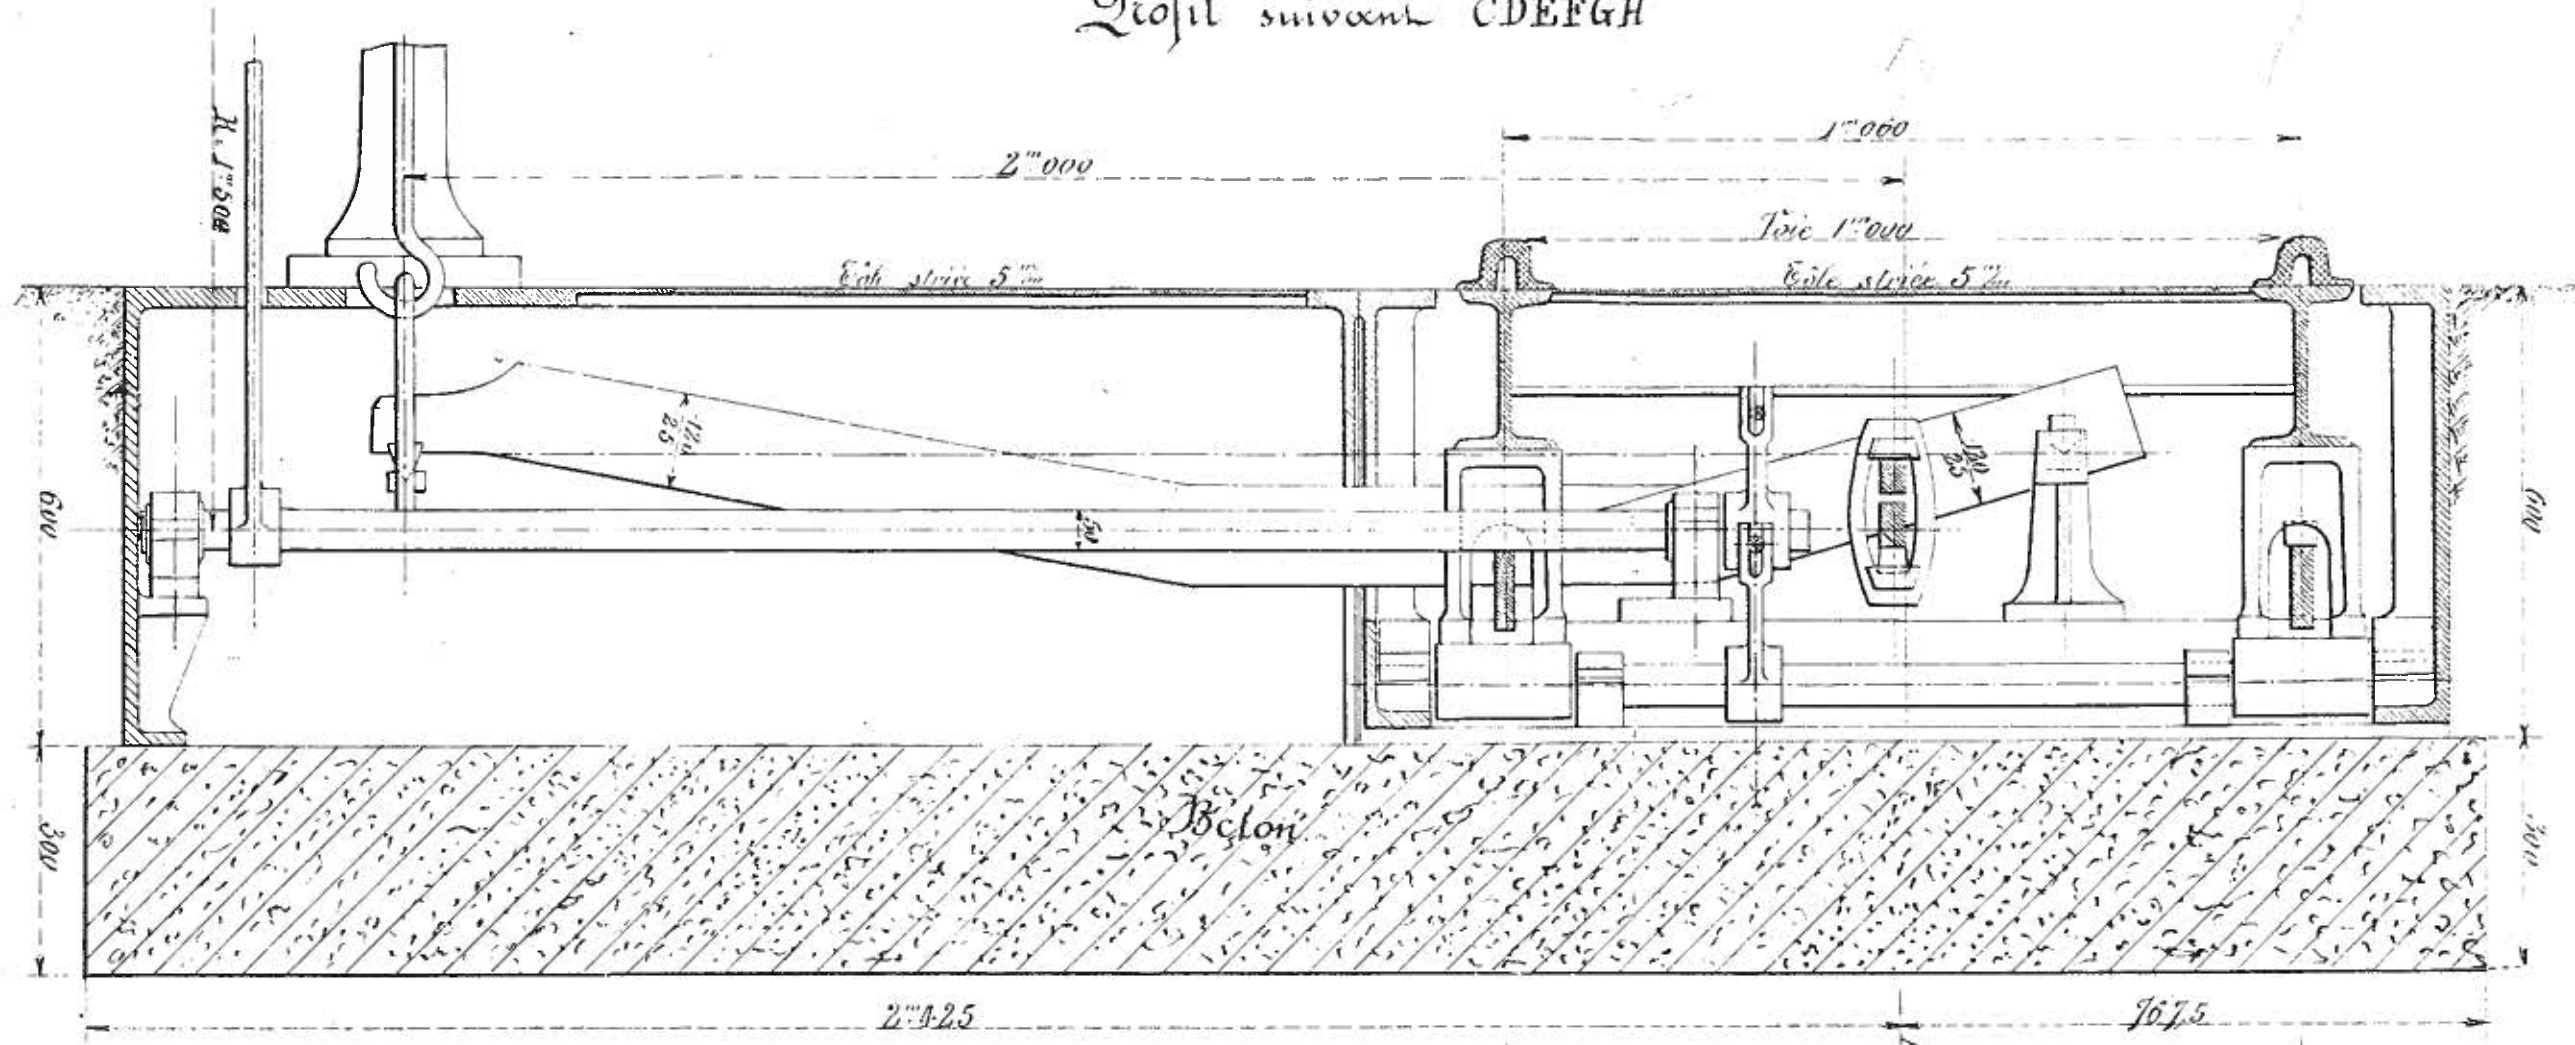

Vue en plan

Ensemble de la rampe graduée

