Grues à pivot fixe - Orléans

Ensemble

Echelle 1/20

Elévation

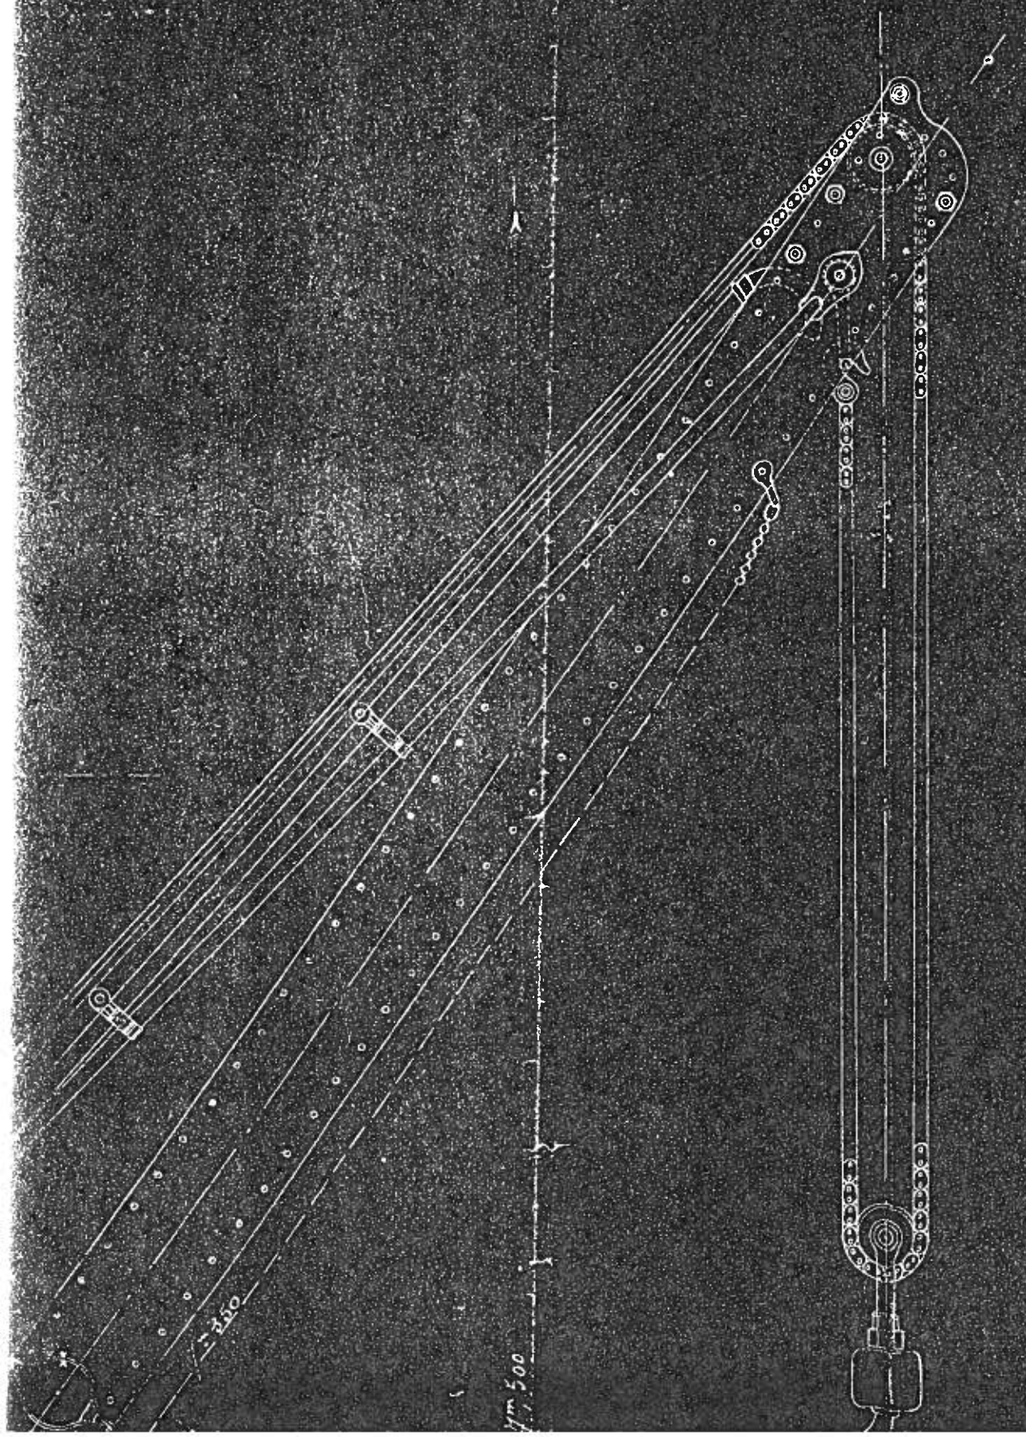

Profil

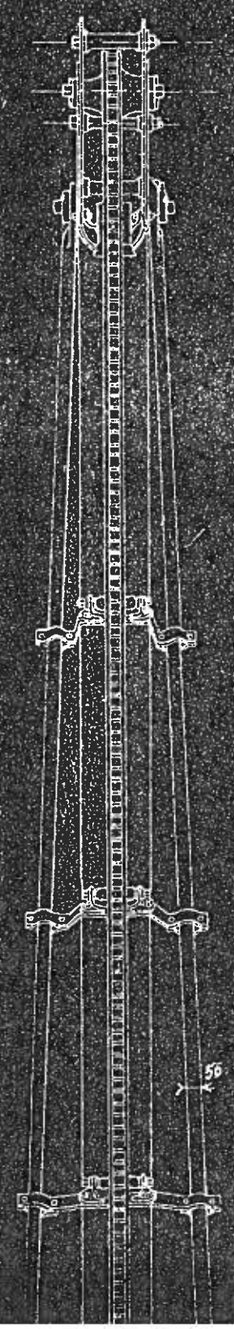

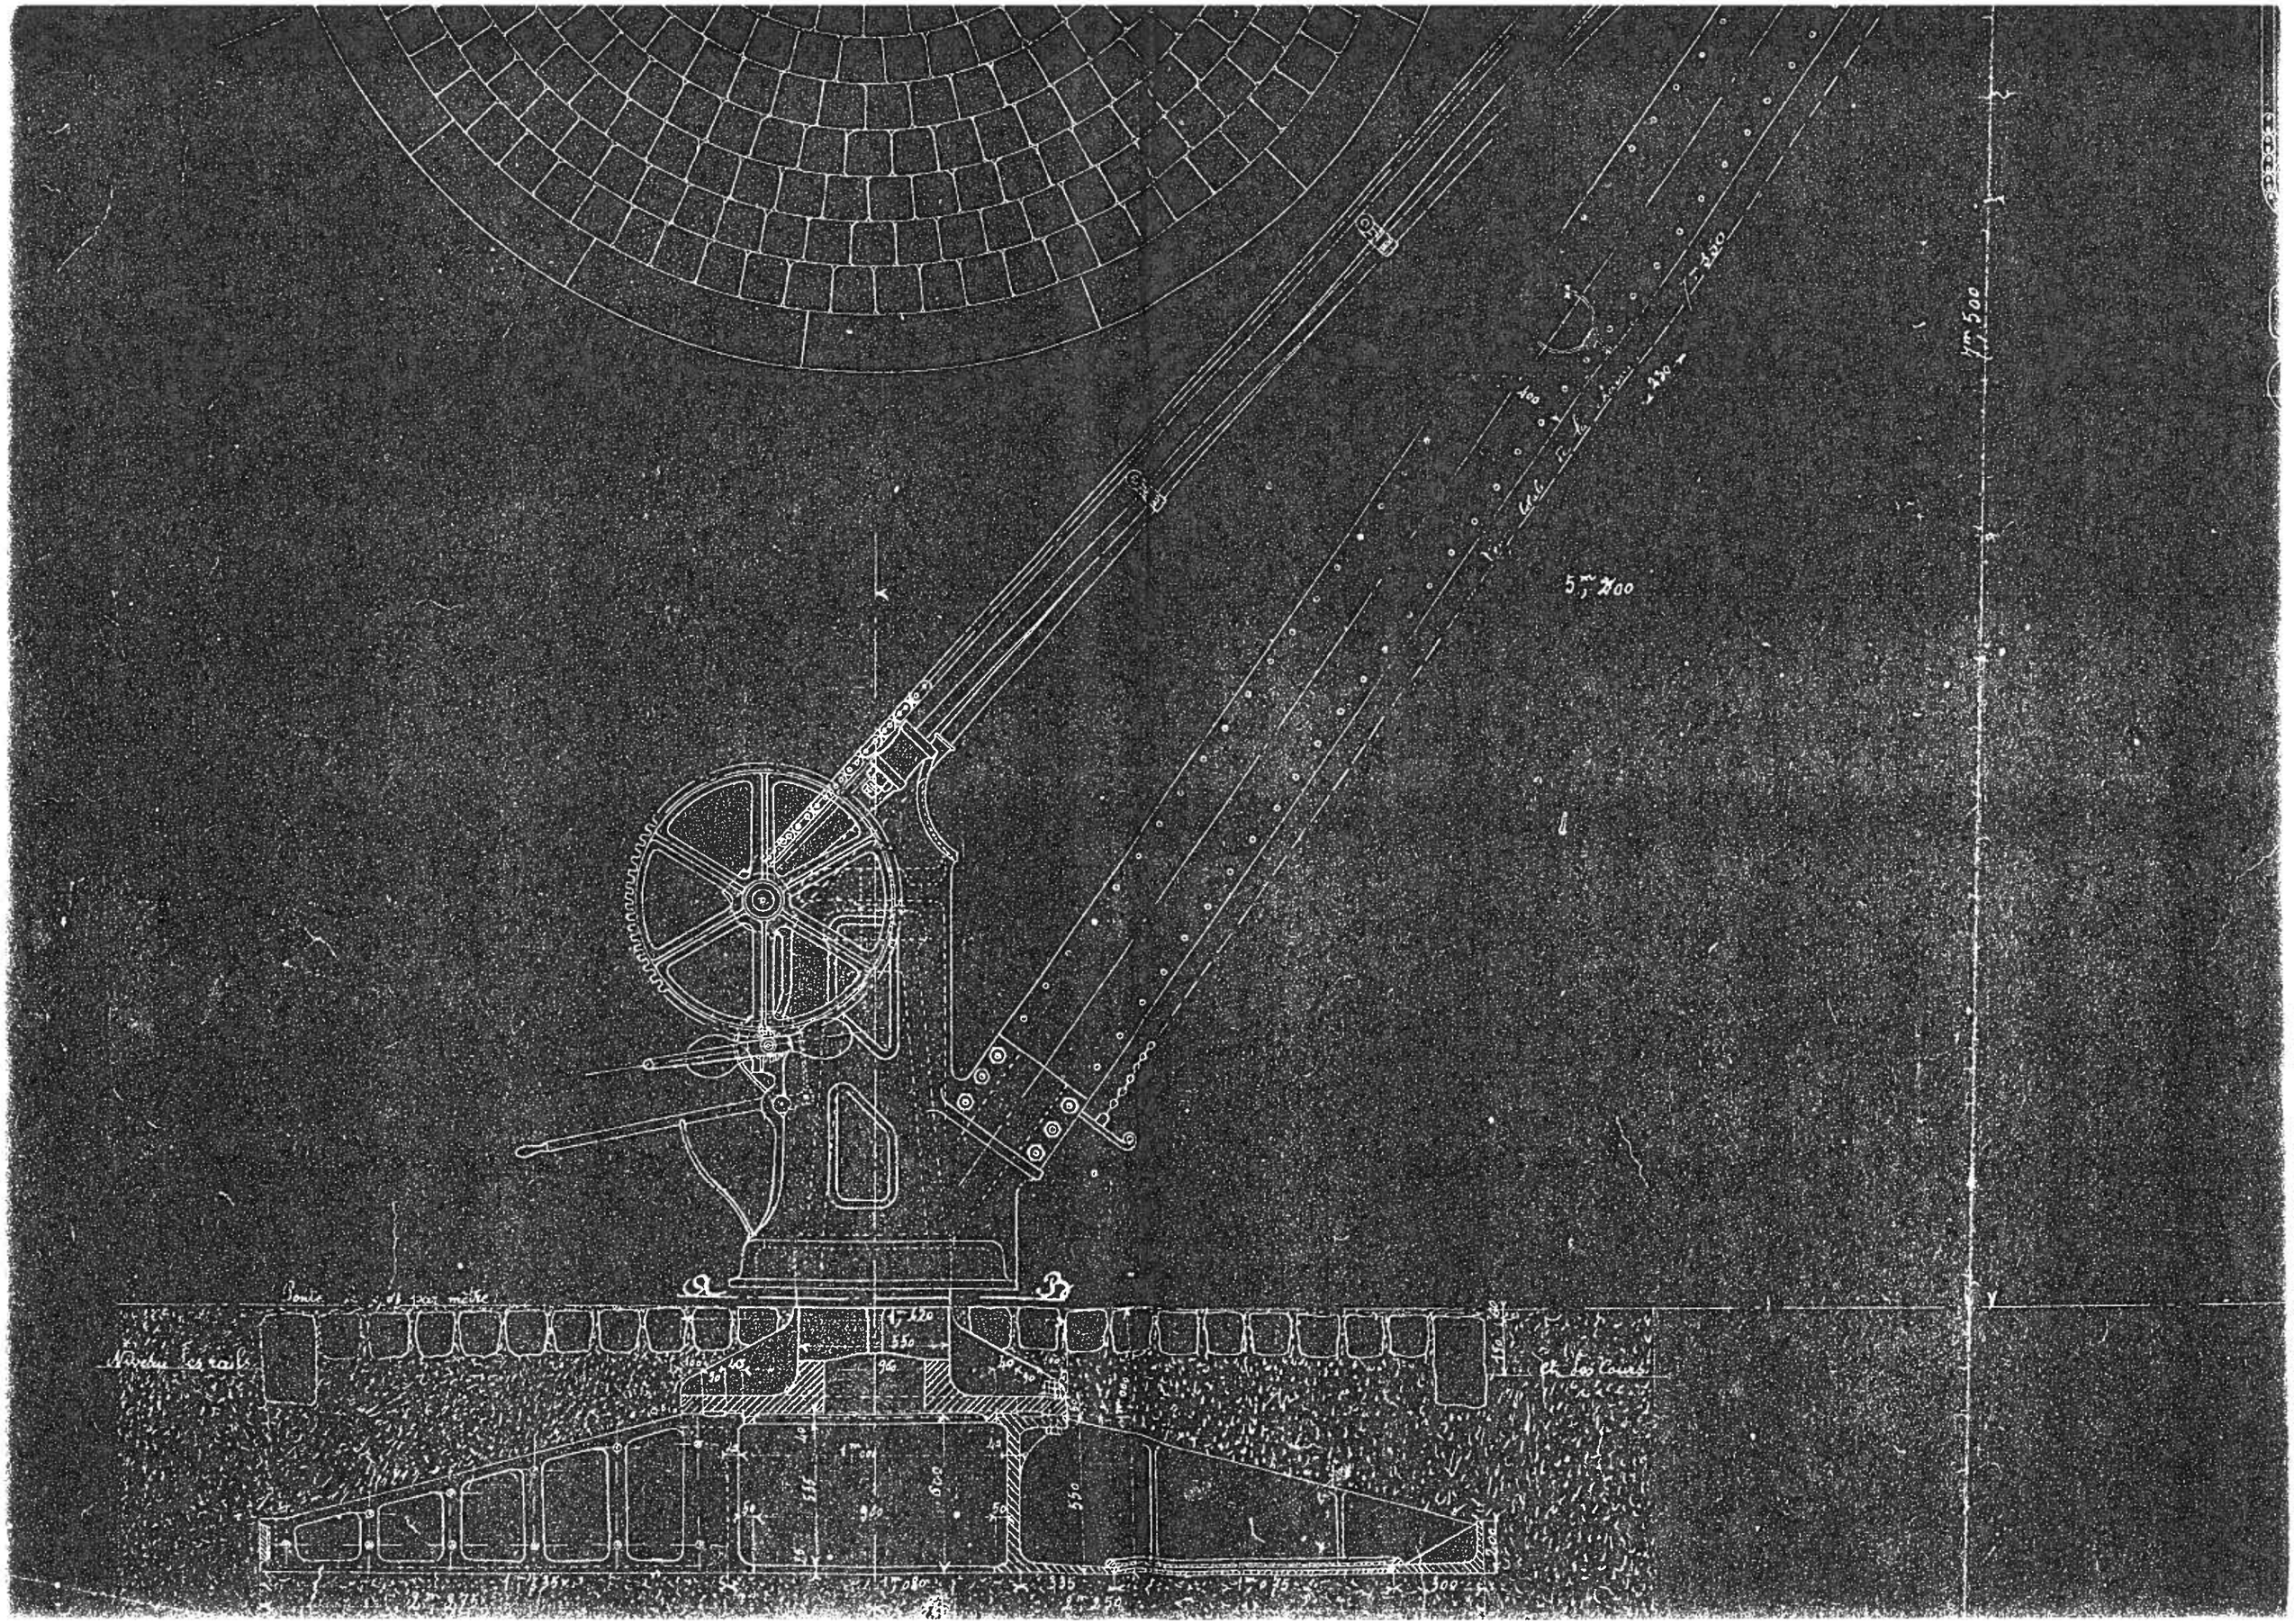
Niveau des rails
Bonde
A
B
Y
5m,200
17m,500

Coupe A B

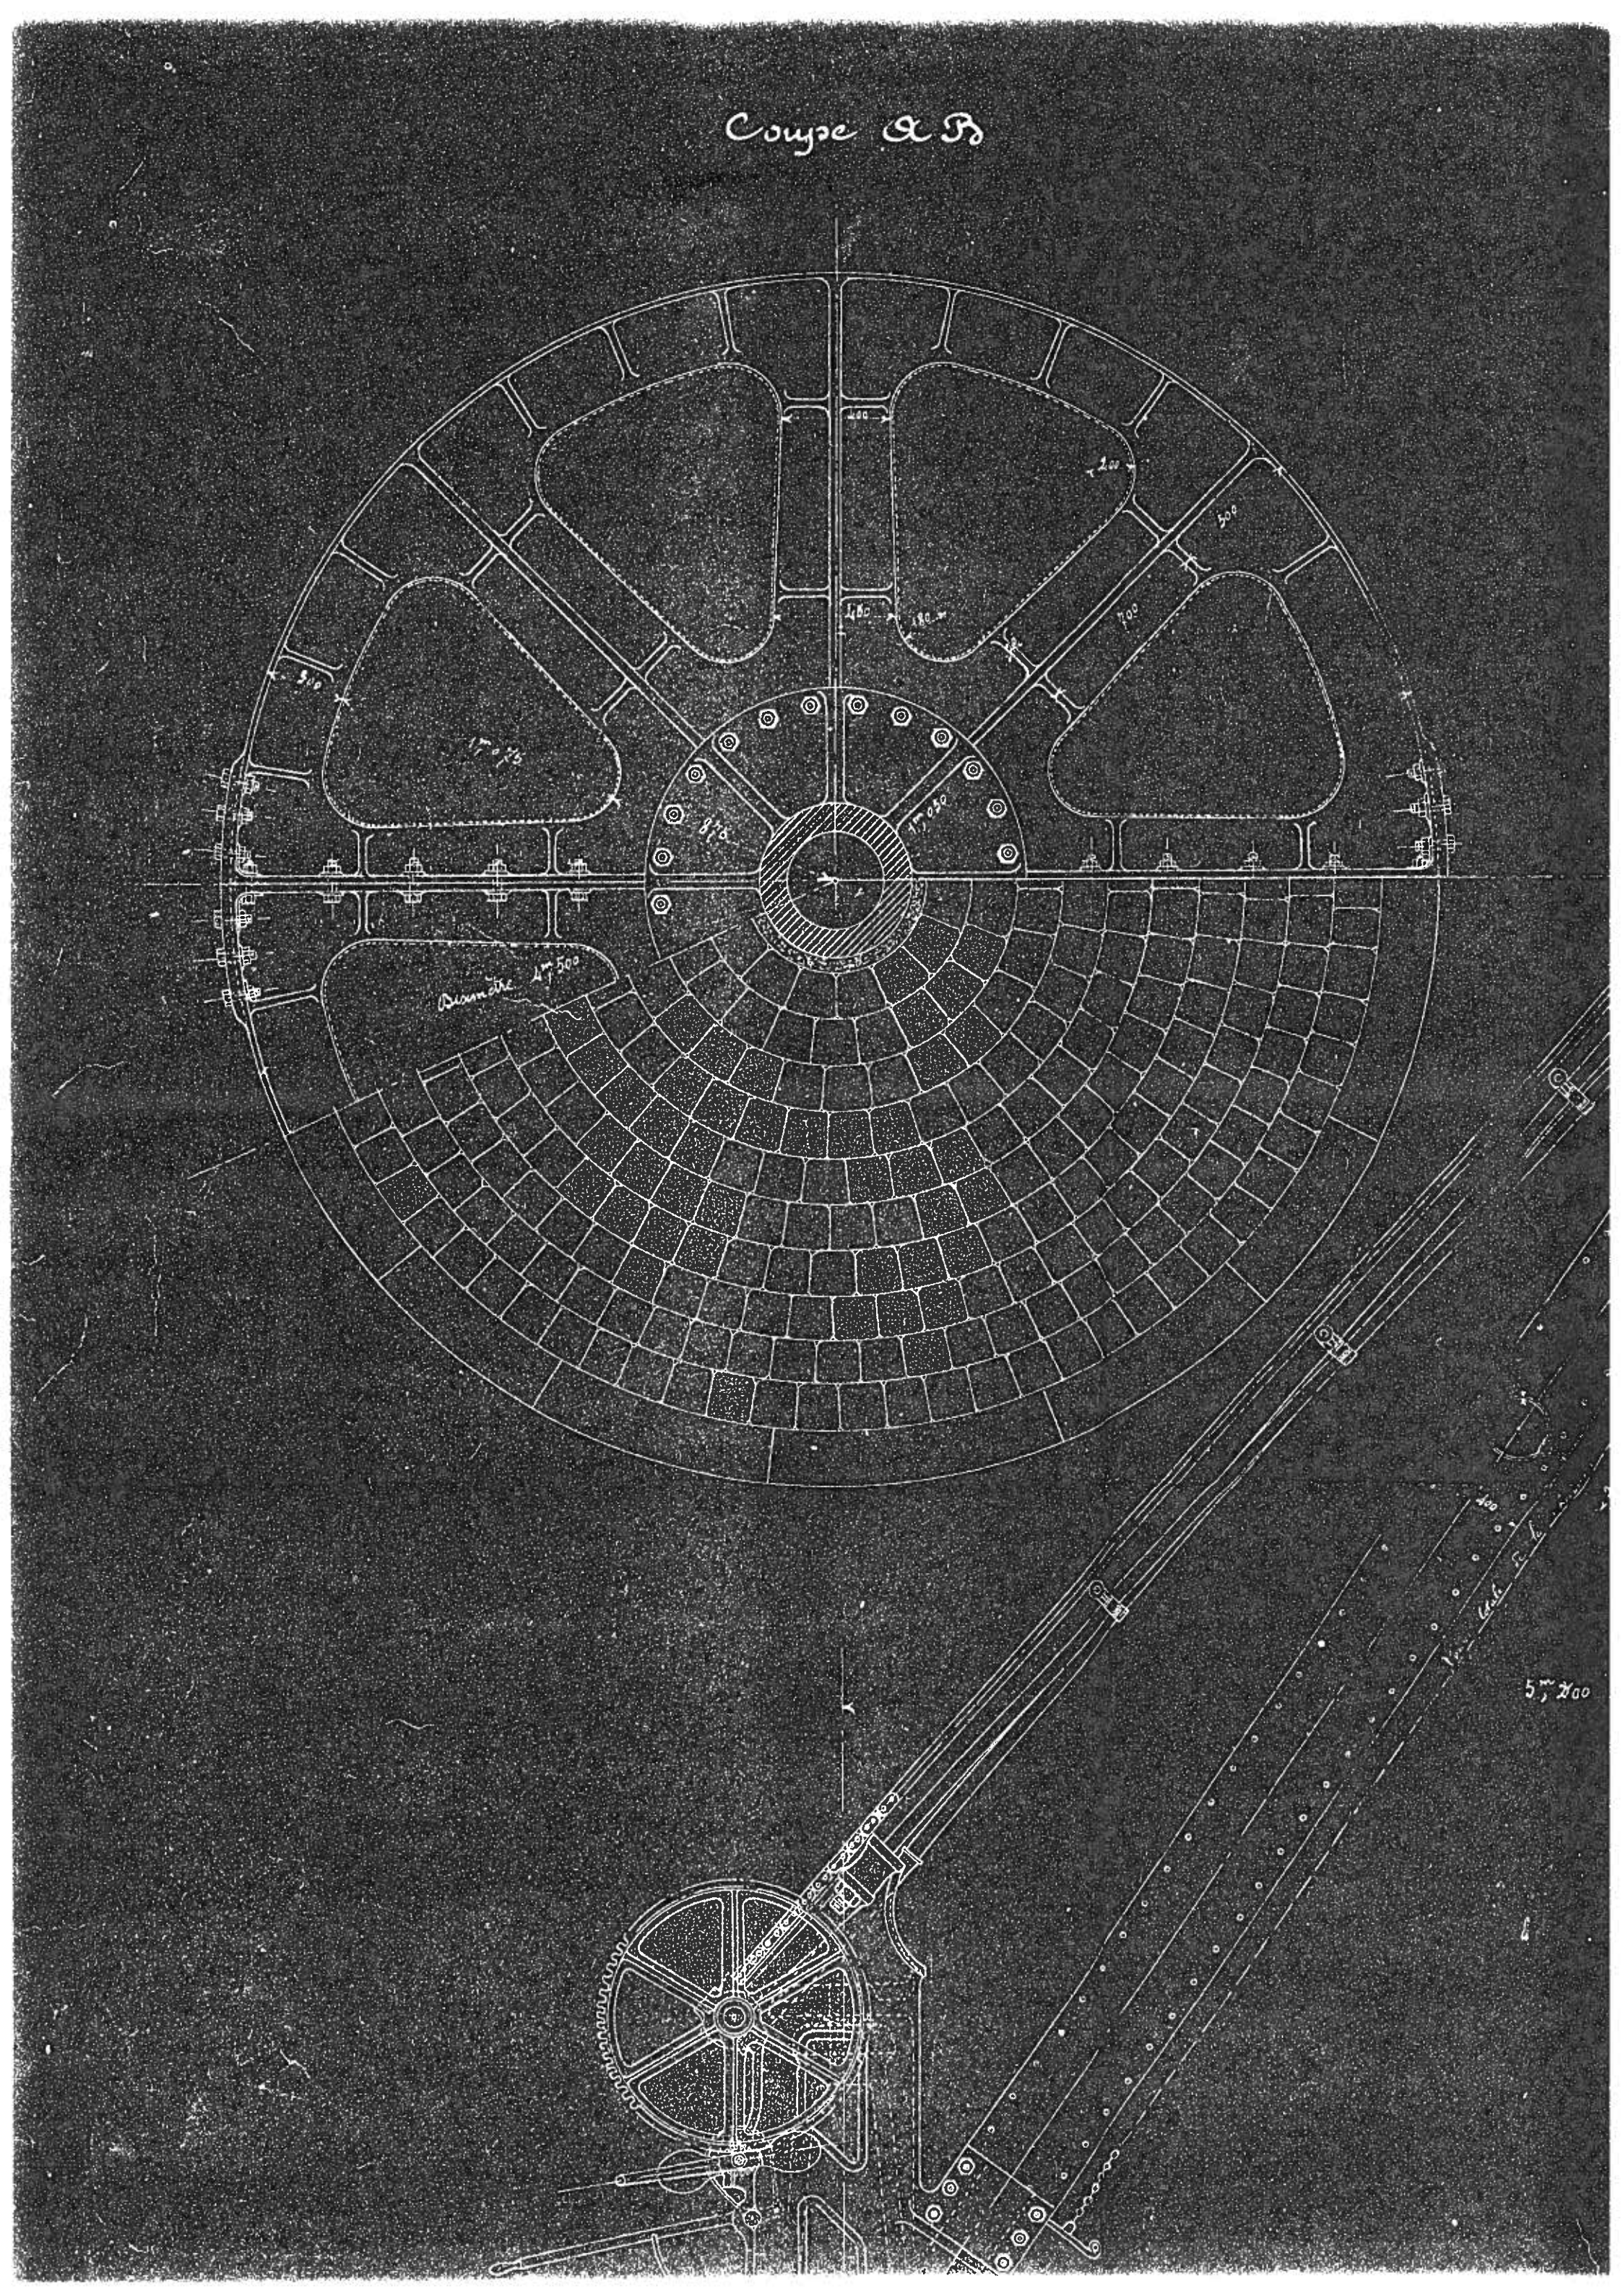
400
200
500
480
180
700
500
1m075
875
1m050
Diamètre 4m500
5m200