

à 622+76 Station de Plouec


de du bâtiment des Voyageurs  
526+283.33 de Paris-Montparnasse

St<sup>n</sup> de Plourivo-Lézarrieux a 9<sup>N</sup>422.07

# STATION DE PONTRIEUX

TRIEUX

Echelle de 1/500 pour mètre (500)

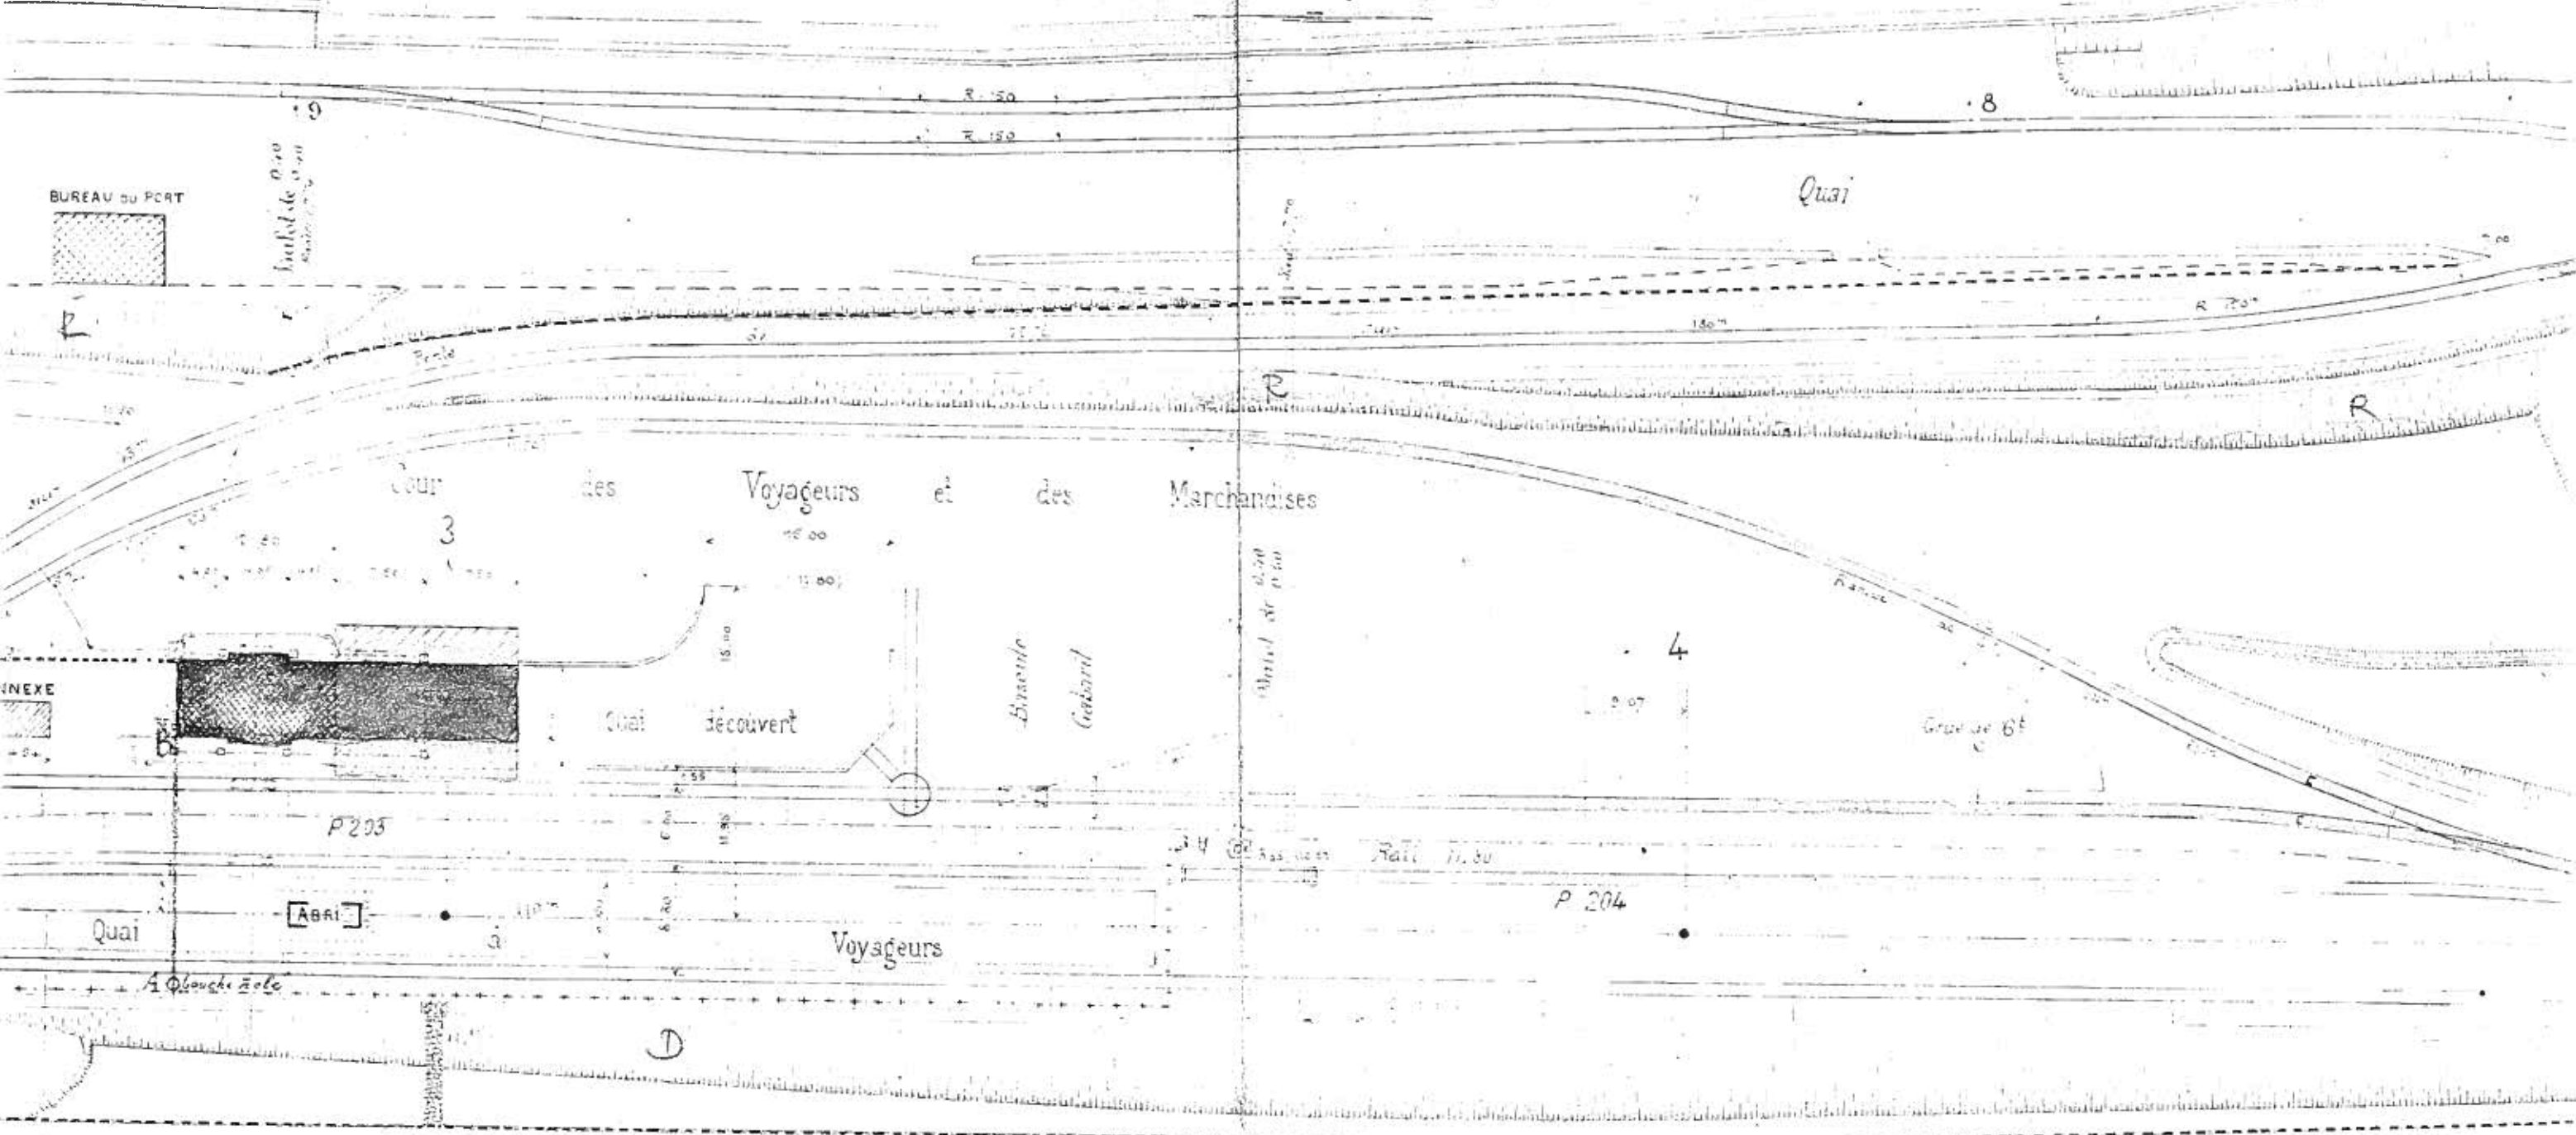

Alignement de la voie de voyageurs  
 526+283.33 de Paris Montparnasse  
 Niveau de la voie

St<sup>on</sup> de Plourivo-Lézardrieux a 9<sup>N</sup>422.07

# DE PONTRIEUX

1  
de 1/1002 pour mètre (500)

Rivière

Dépôt

L'engrais

marins

Quai

8

10

banaises

Quai de la  
Grue de la

4

5

Grue de 6<sup>e</sup>

22097

Rais 11.30

2


D

P. 205

P. 204

141<sup>m</sup>57

Alignement sur 297<sup>m</sup>70

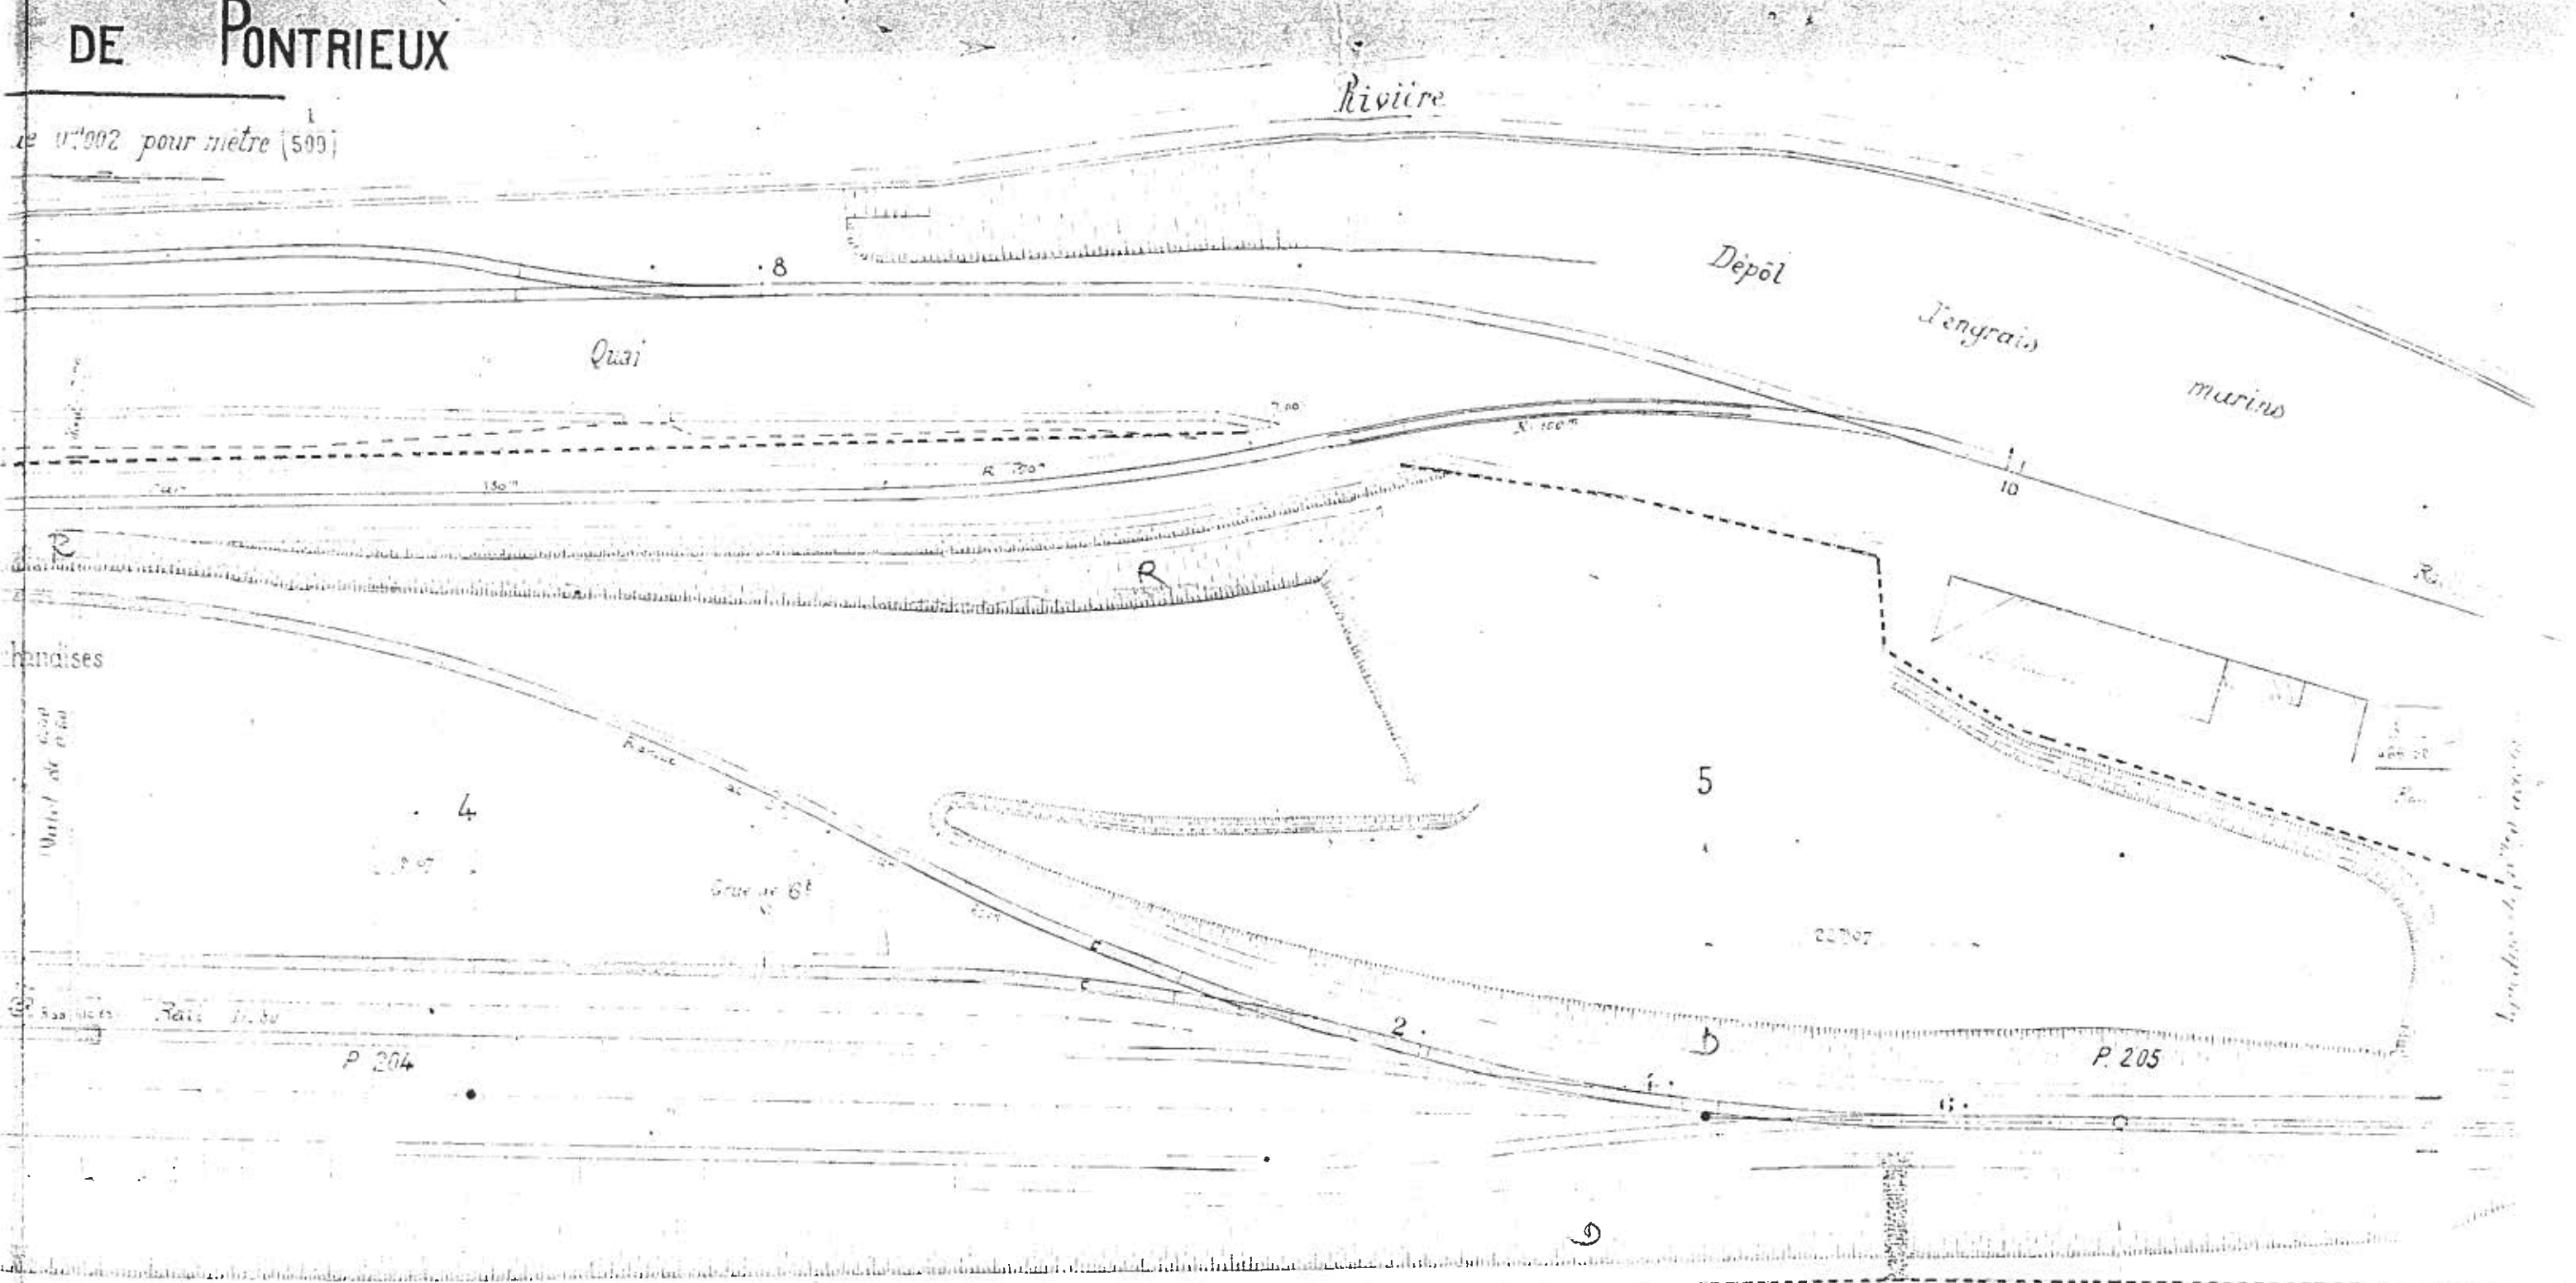


Rivière

Dépôt

Jengrais

marins

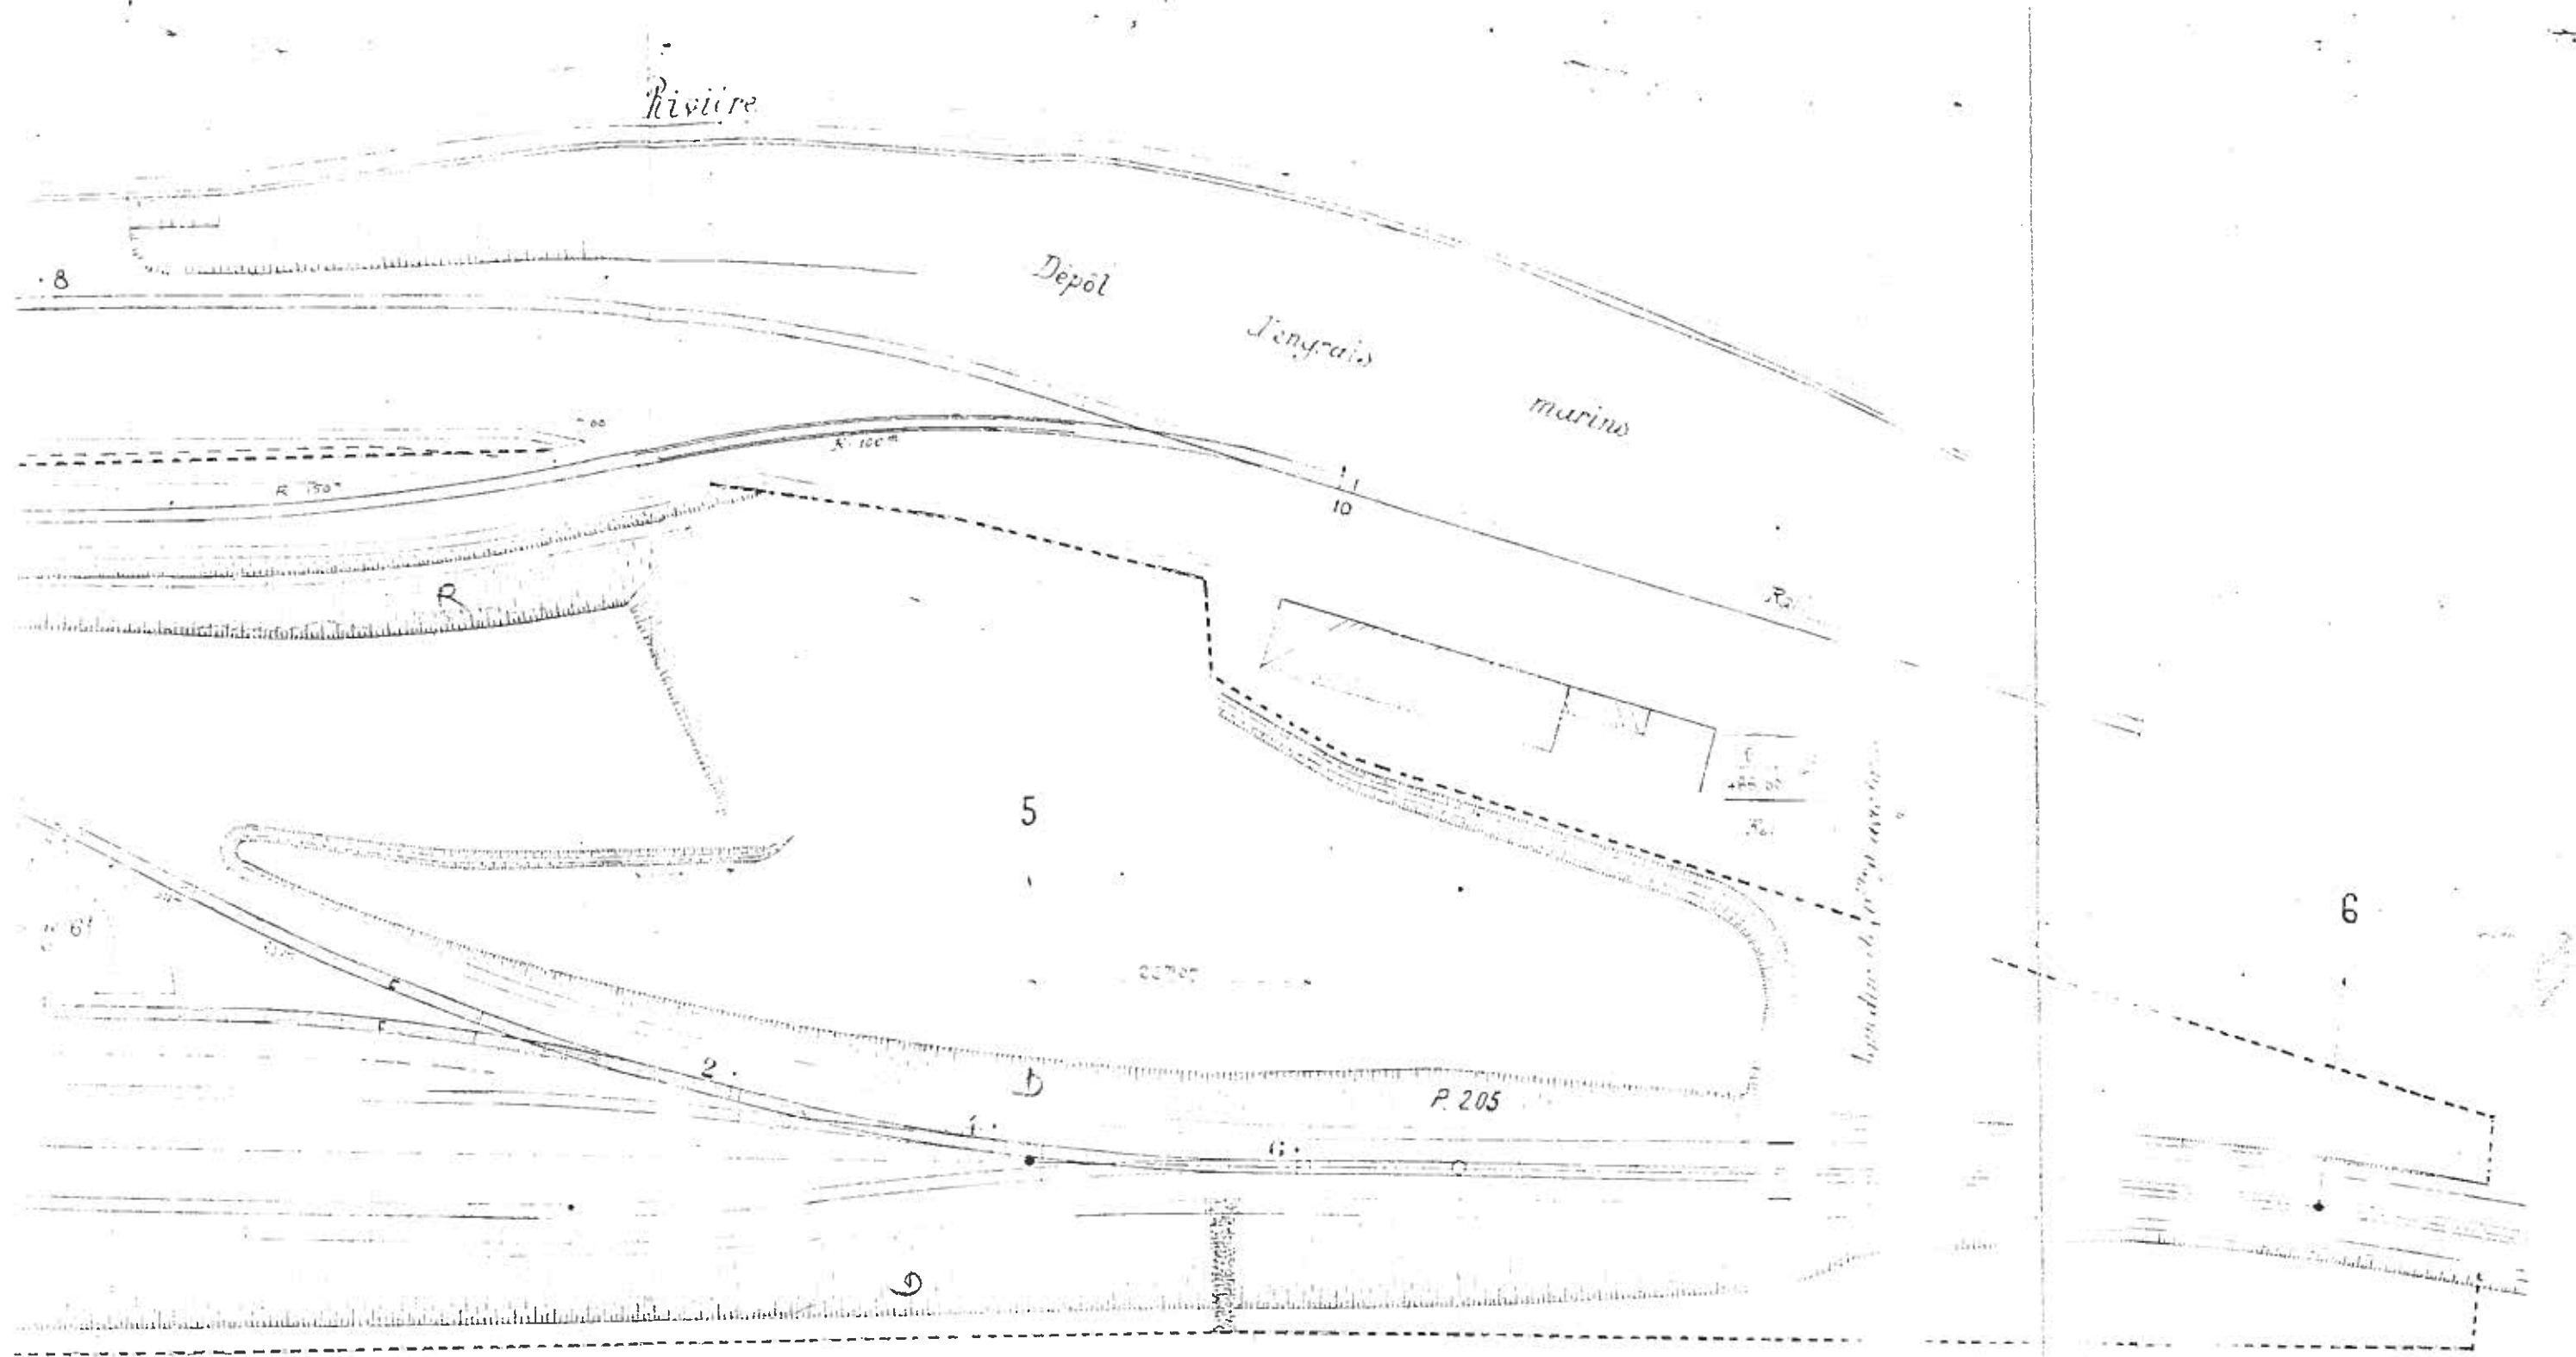

141<sup>m</sup>57

Alignement sur 297<sup>m</sup>72

300 sur 85<sup>m</sup>71